

## **Kantbalkar**




### **Prioriterade förslag från arbetsgruppen**

#### **Gruppering av förslagen enligt:**

- 1. Platsgjutna kantbalkar**
- 2. Förslag utan egentlig kantbalk**
- 3. Kantbalkar av stål**
- 4. Prefabricerade kantbalkar**
- 5. Kantbalkar med inspektionsgångbanor**

## 1. Platsgjutna kantbalkar

KANTBALK TYP 7

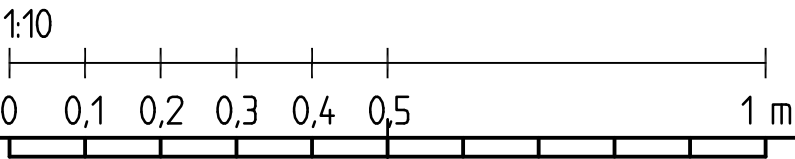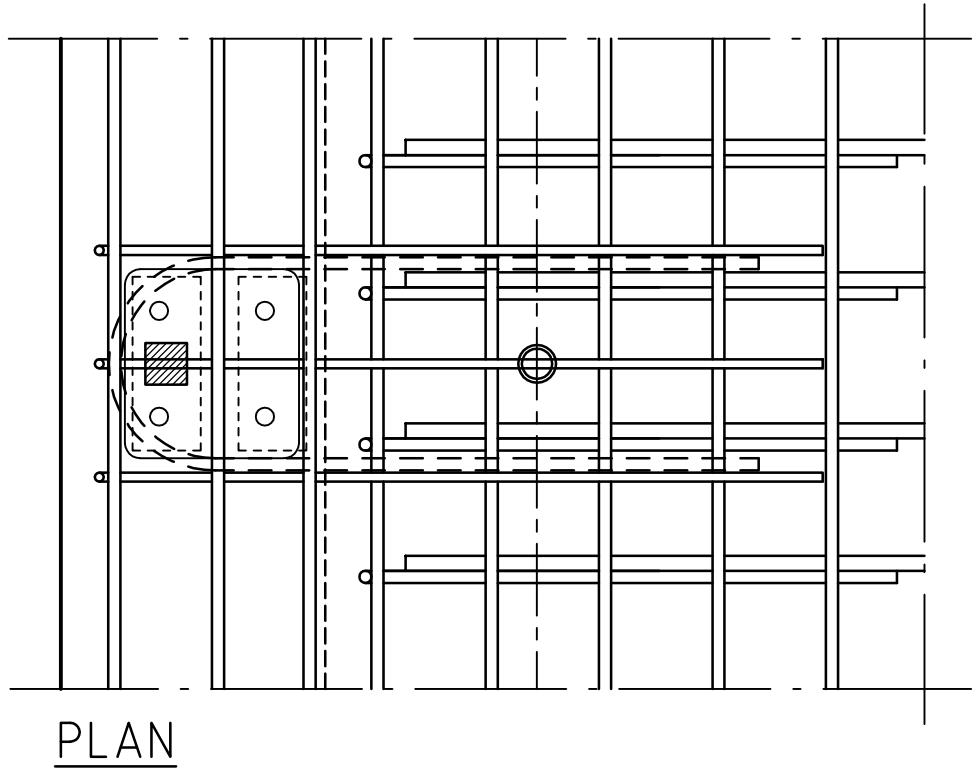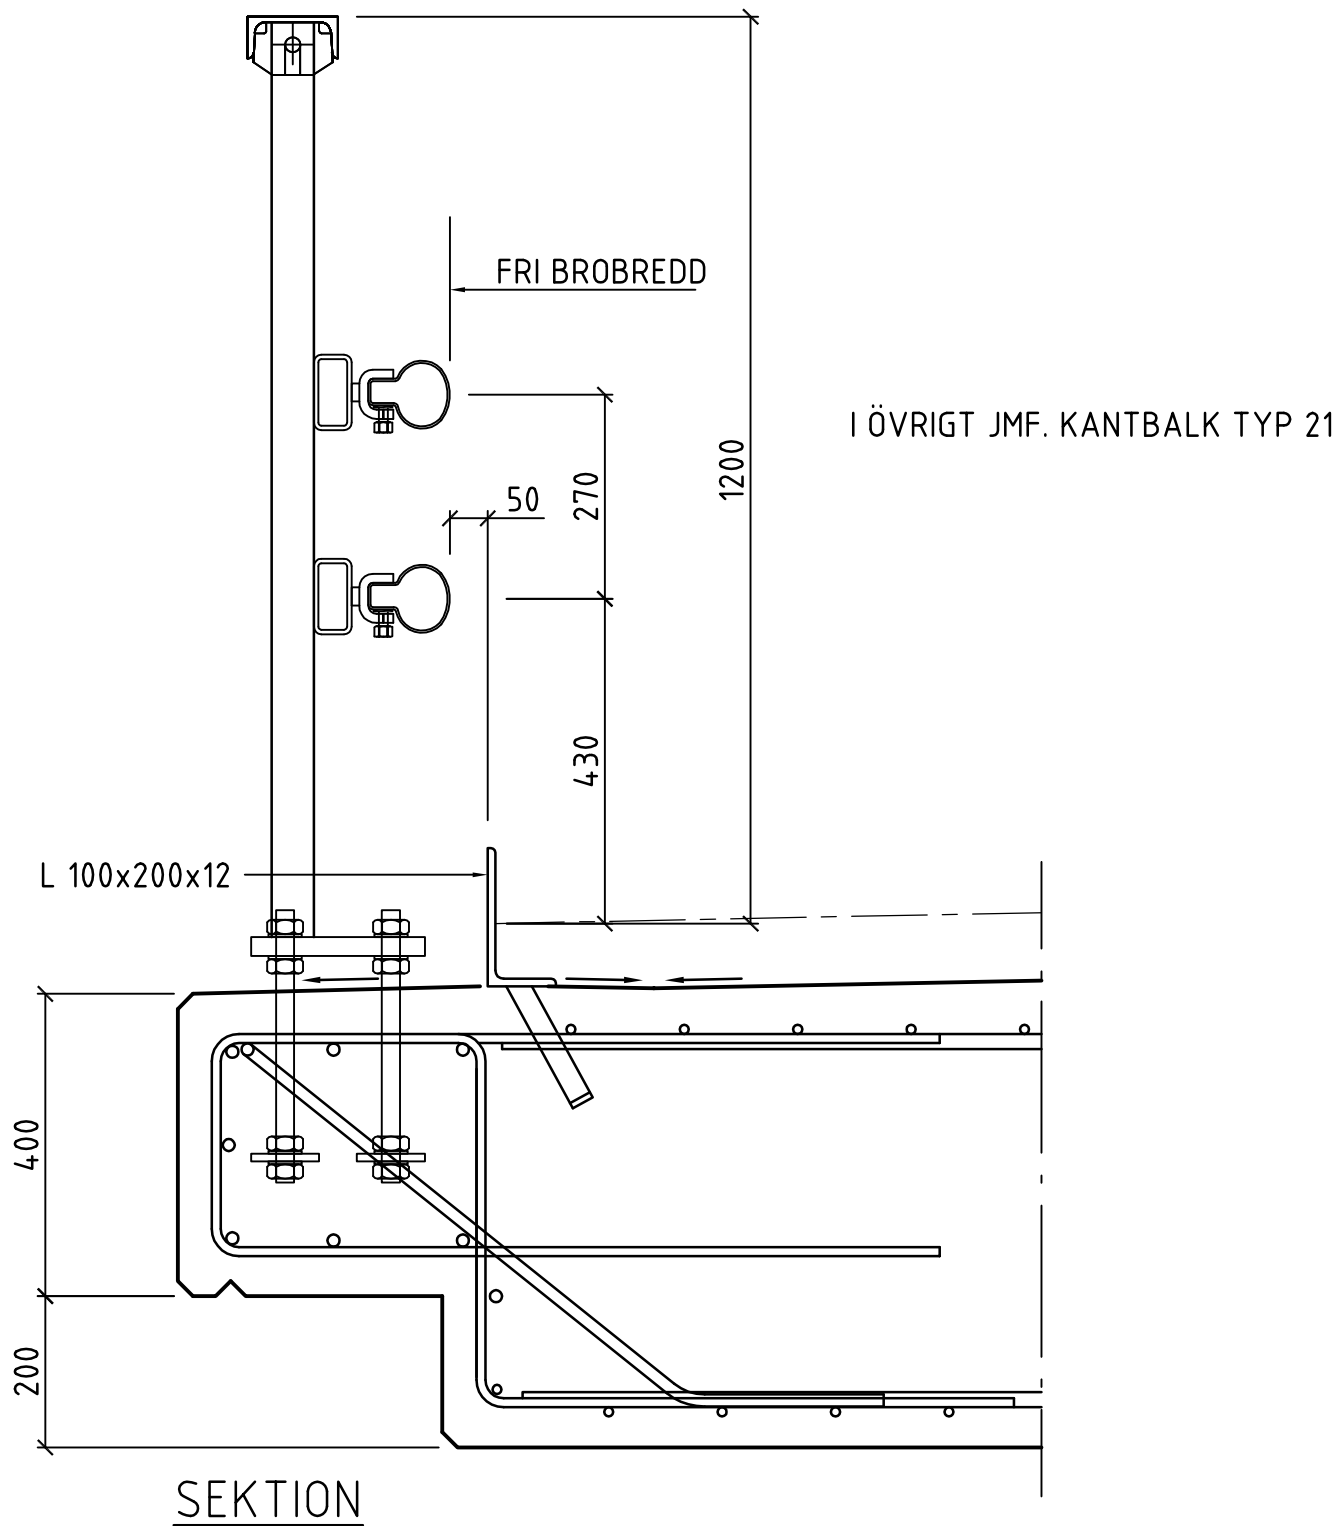

# KANADENSISK UTFORMNING



## SEKTION



## PLAN

## STANDARKANTBALK



## SEKTION



1:10

0

0,1

0,2

0,3




0,4

0.5


1 m

1 m

KANTBALK TYP 1

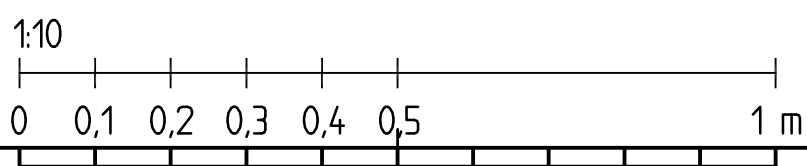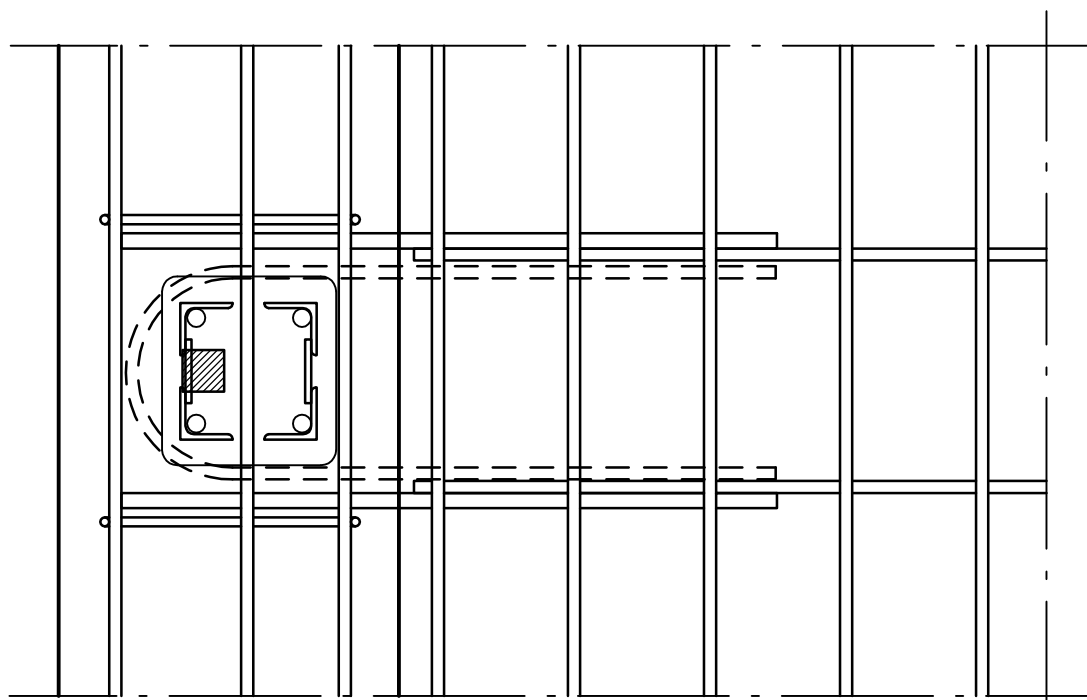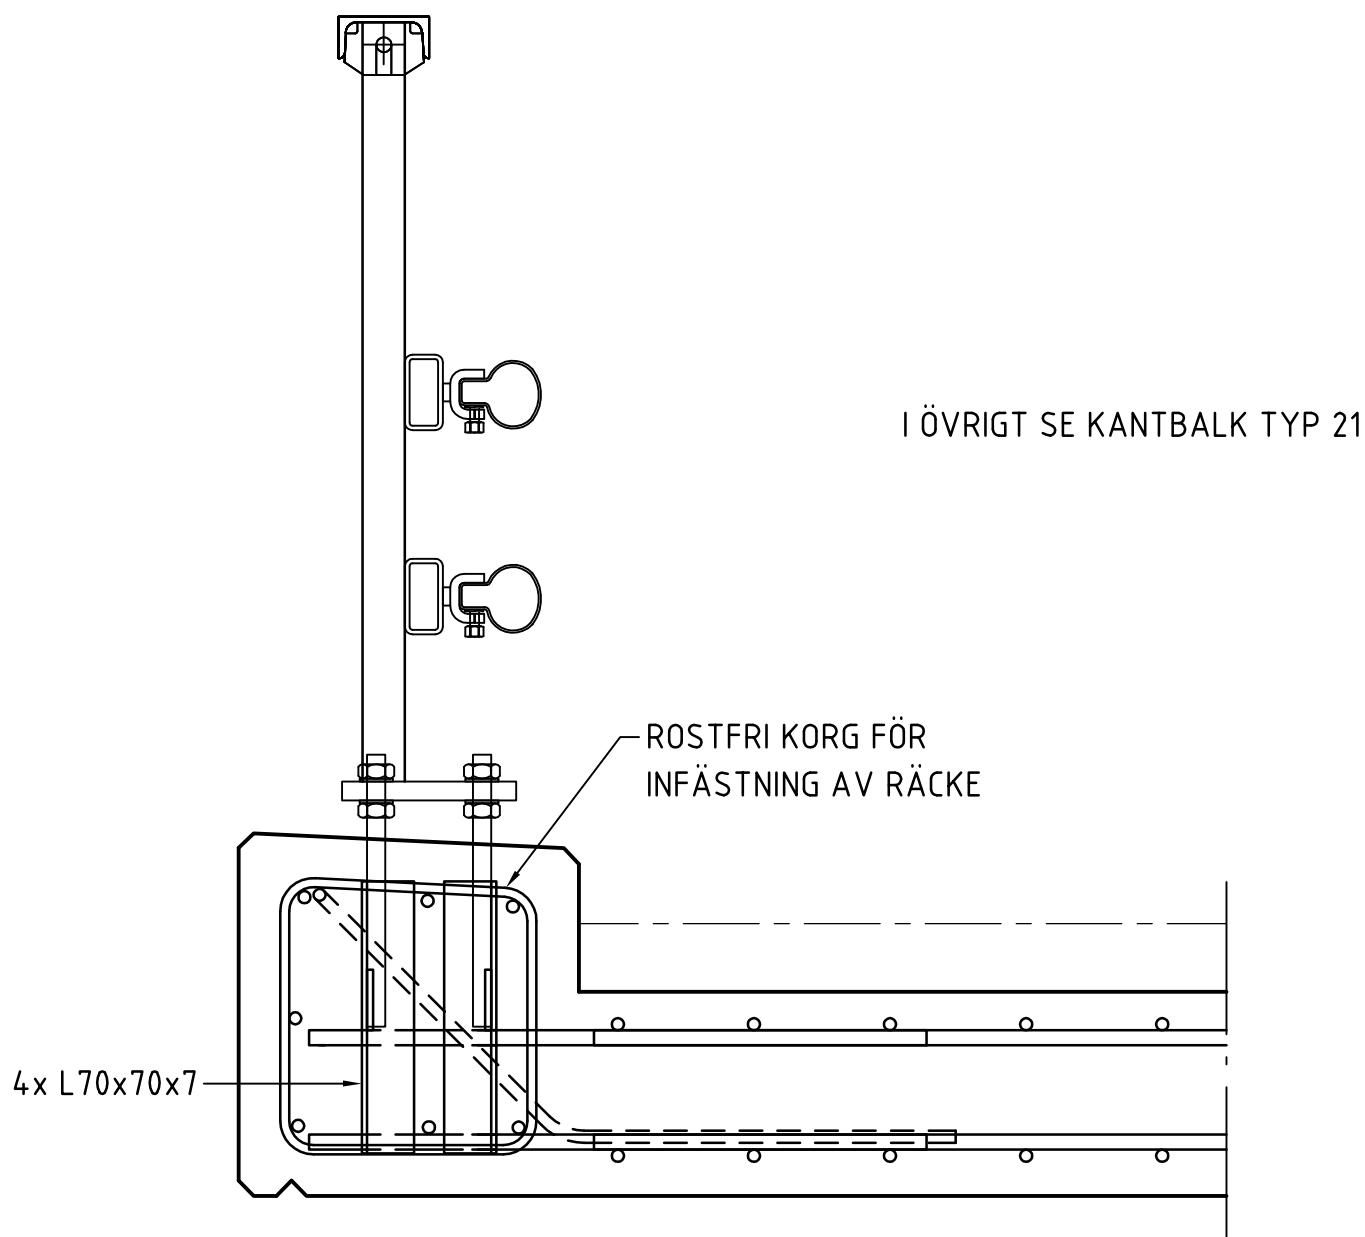


KANTBALK TYP 22

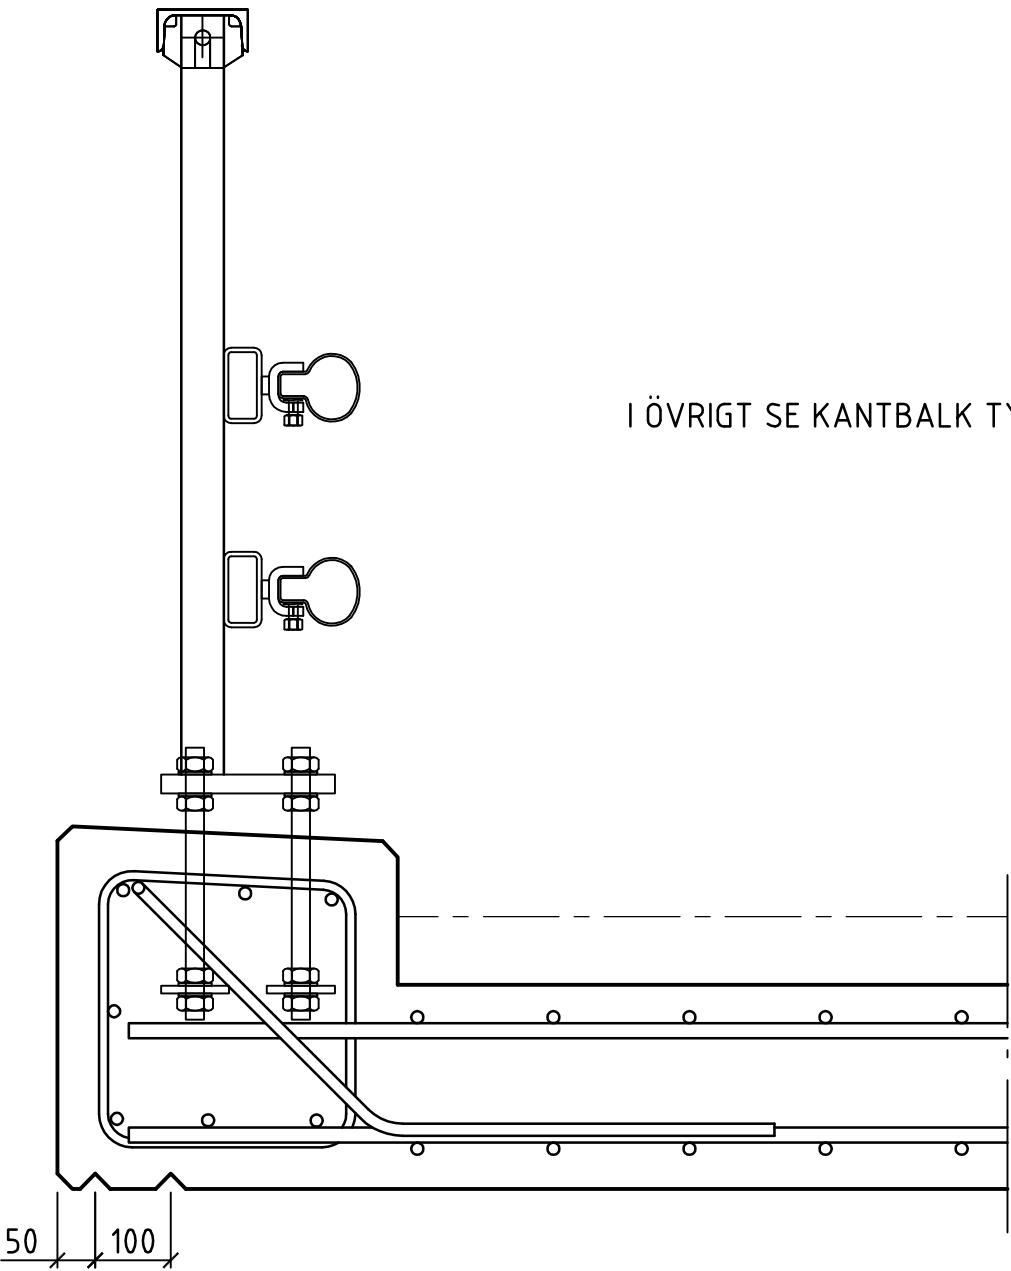


I ÖVRIGT SE KANTBALK TYP 21


SEKTION

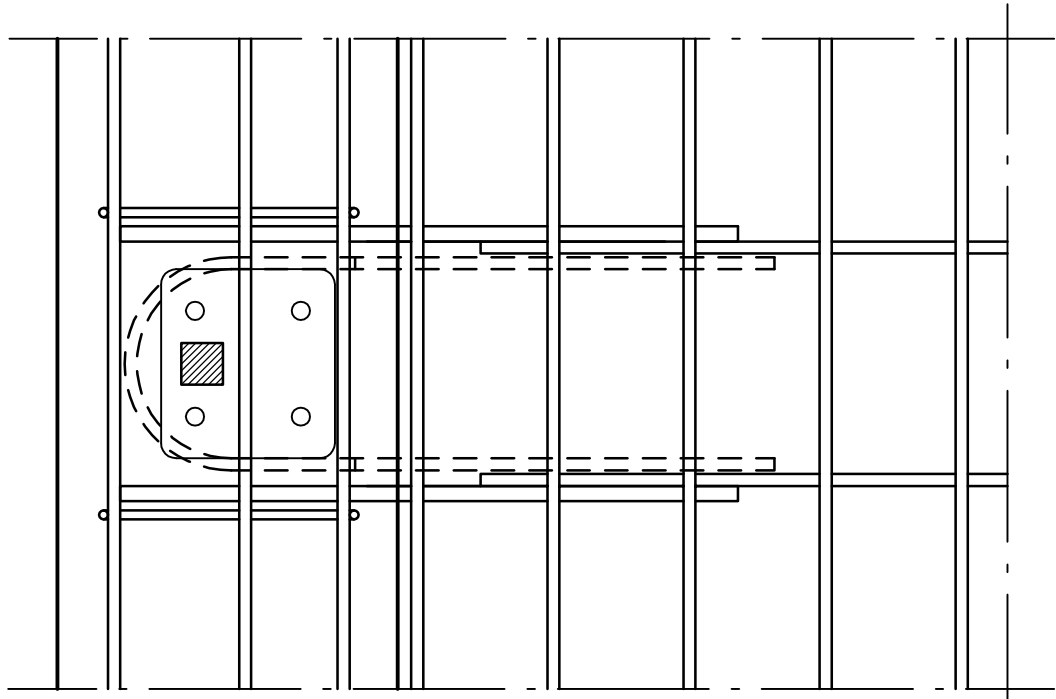


PLAN

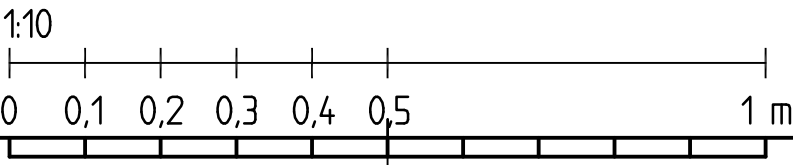


KANTBALK TYP 23

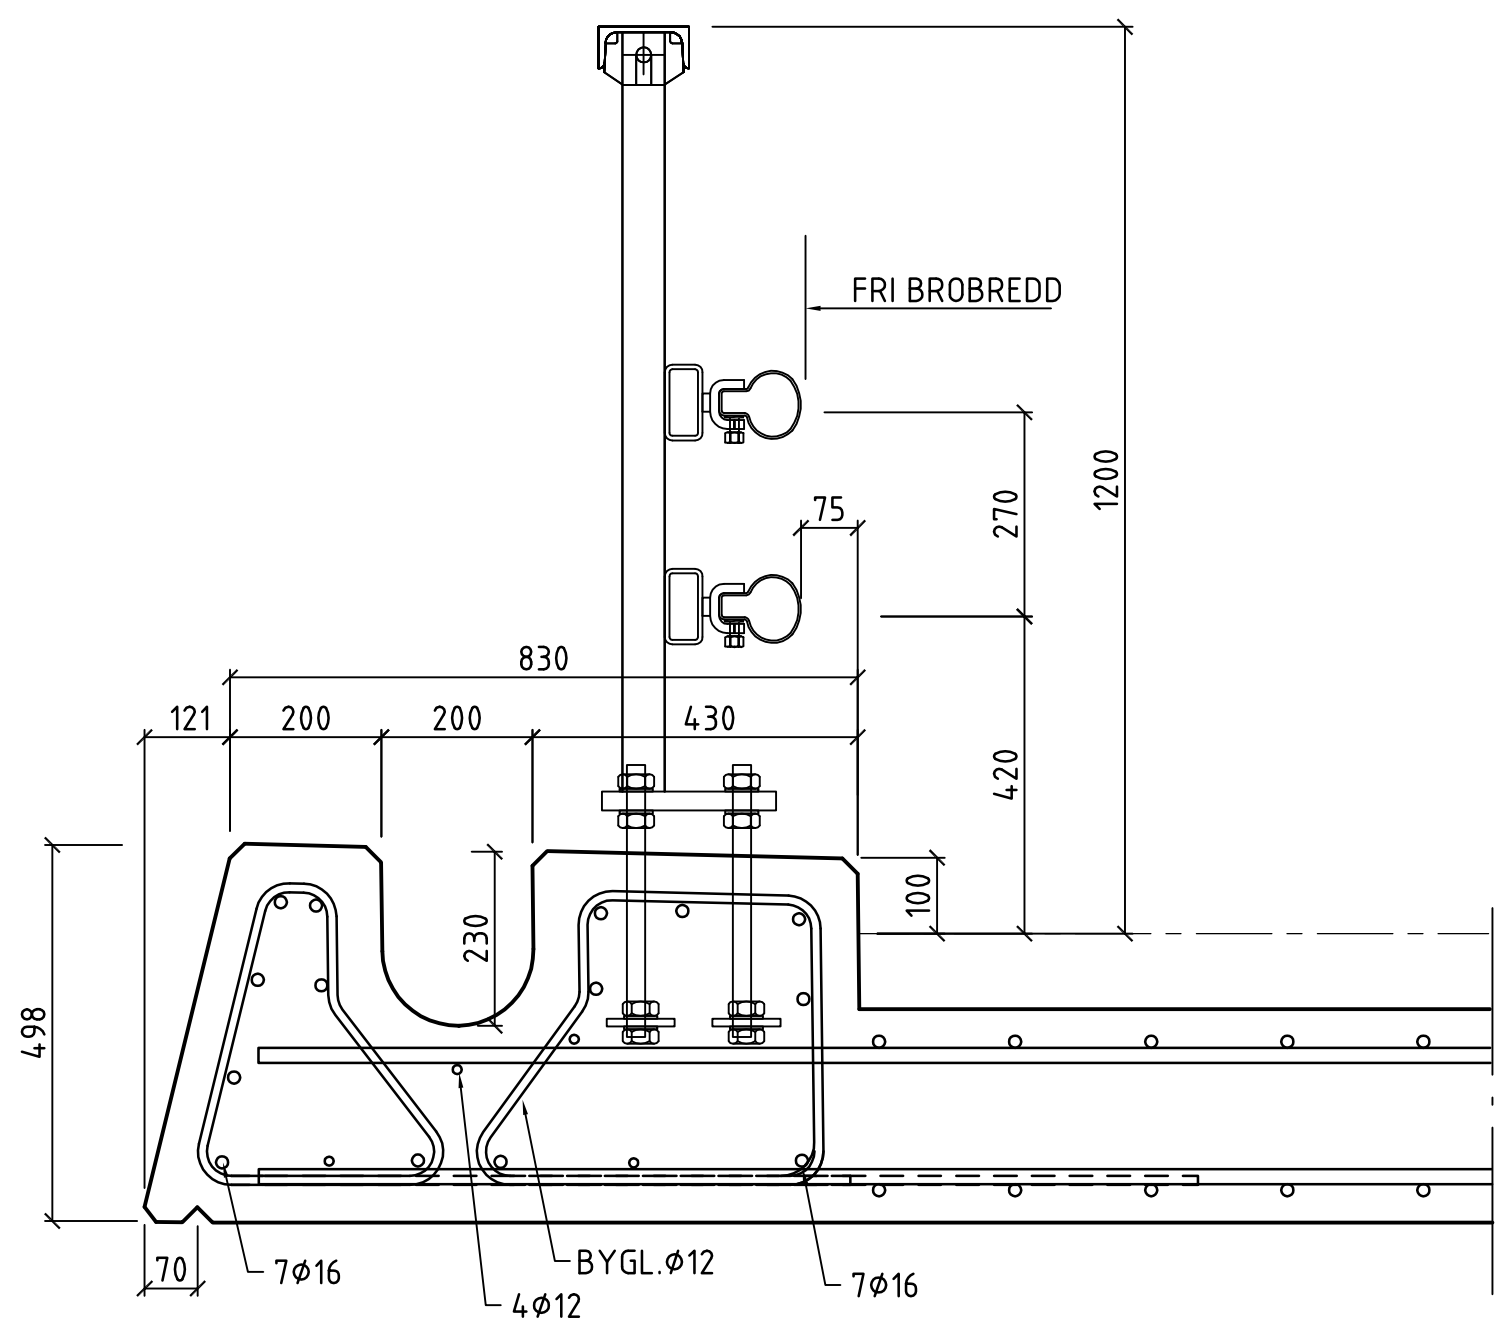

SEKSION

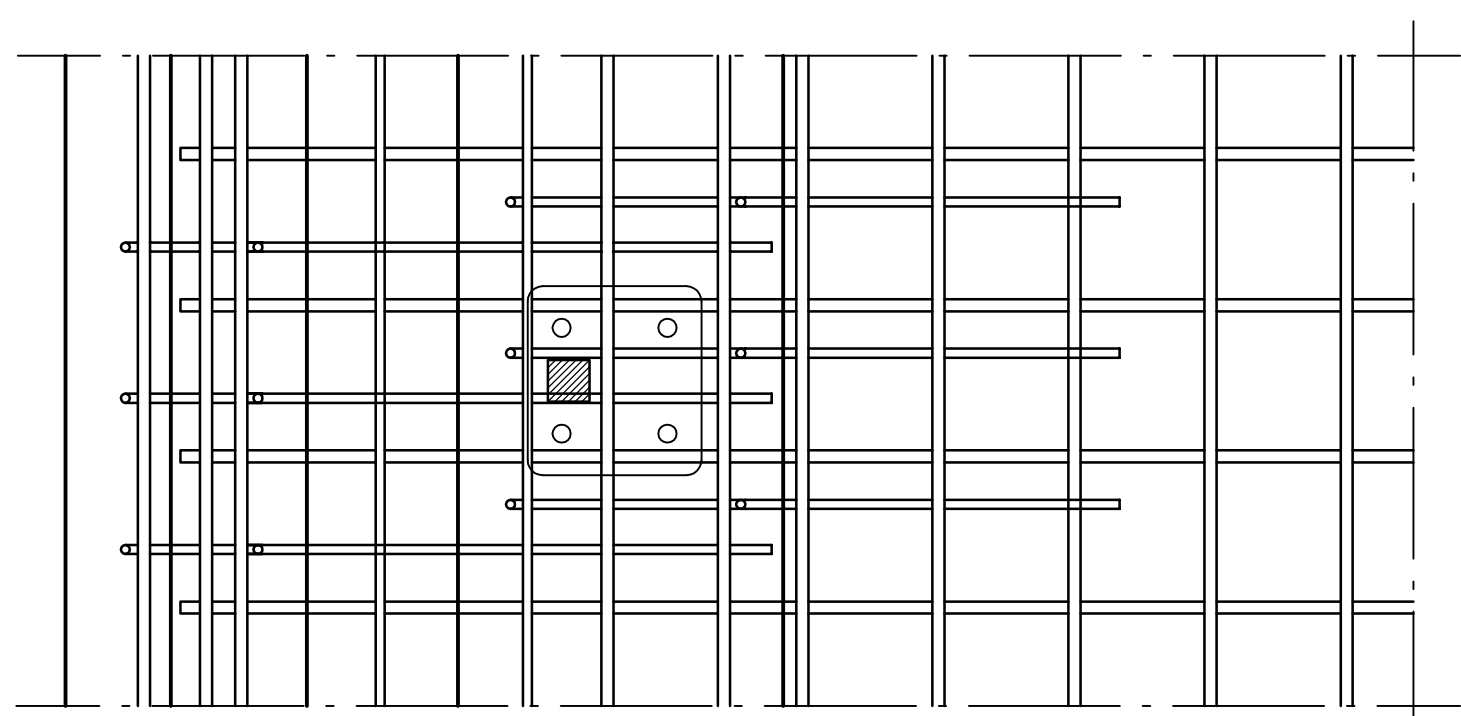


PLAN

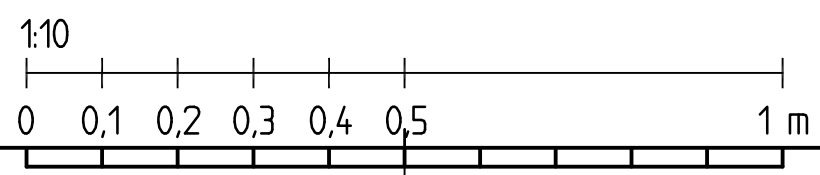


## **2. Förslag utan egentlig kantbalk**


# KANTBALK TYP 2

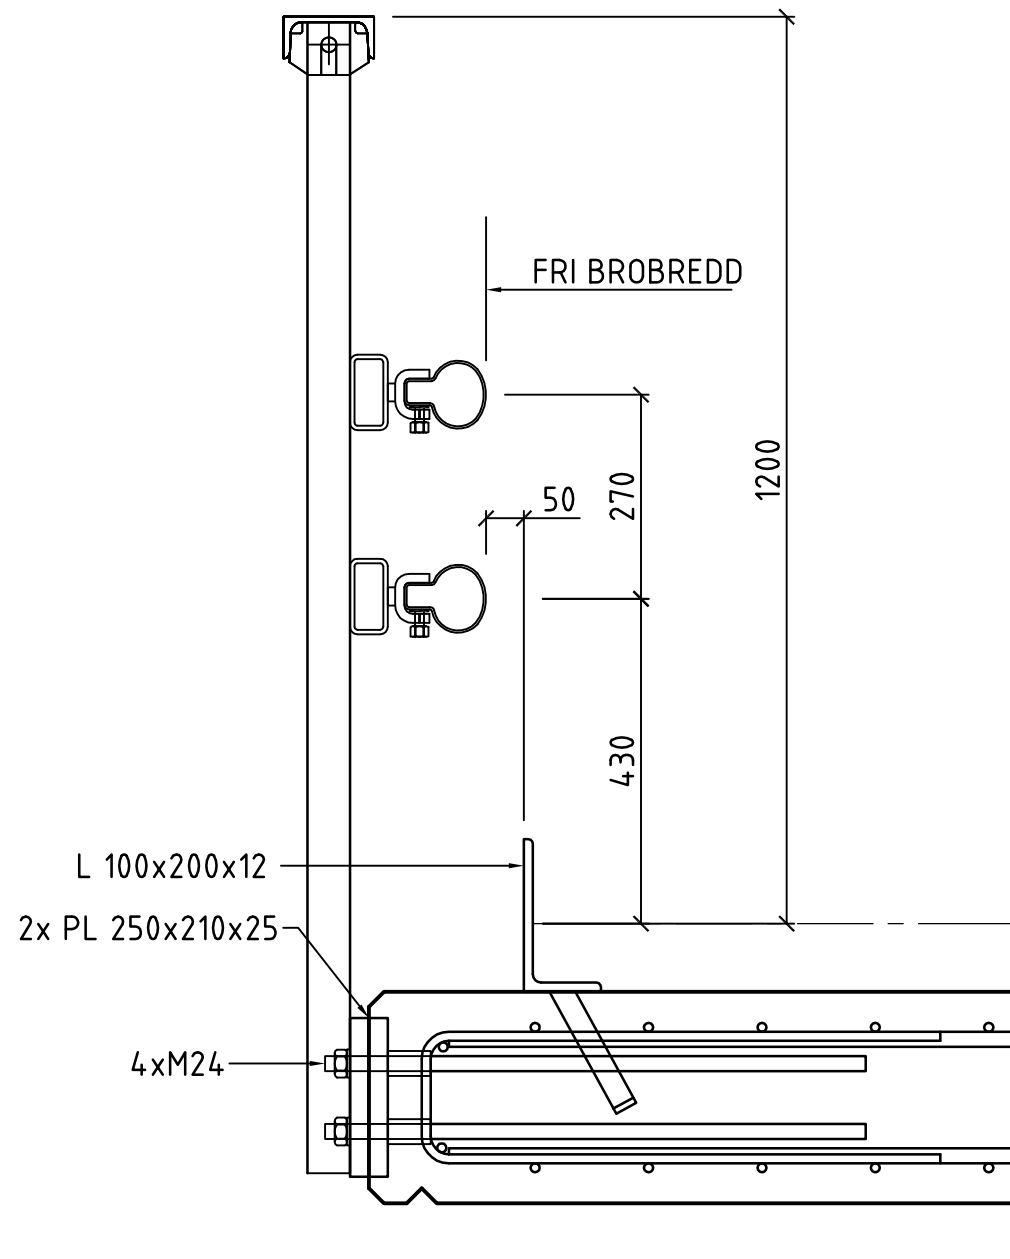


SEKTION

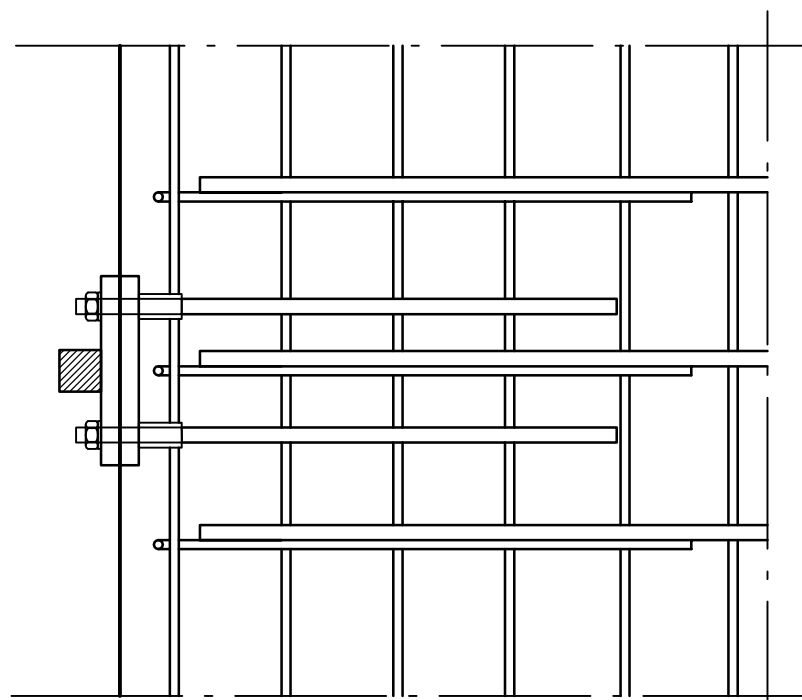


PLAN

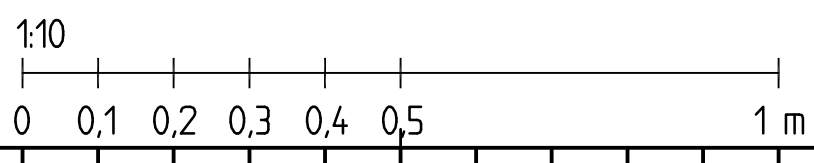

# KANTBALK TYP 3

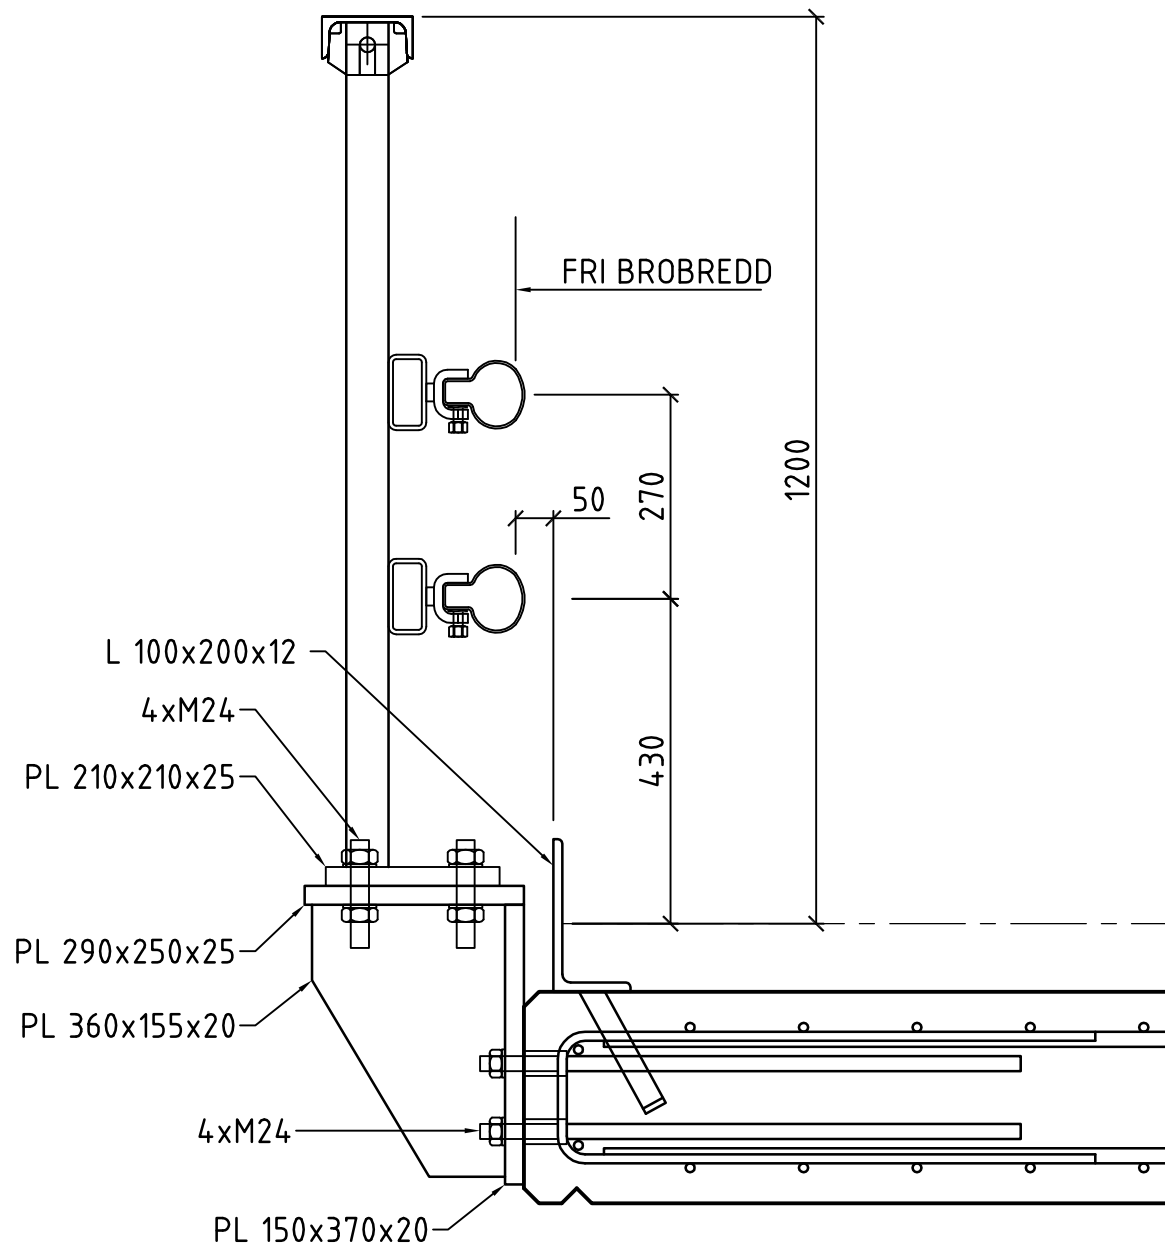

SEKTION

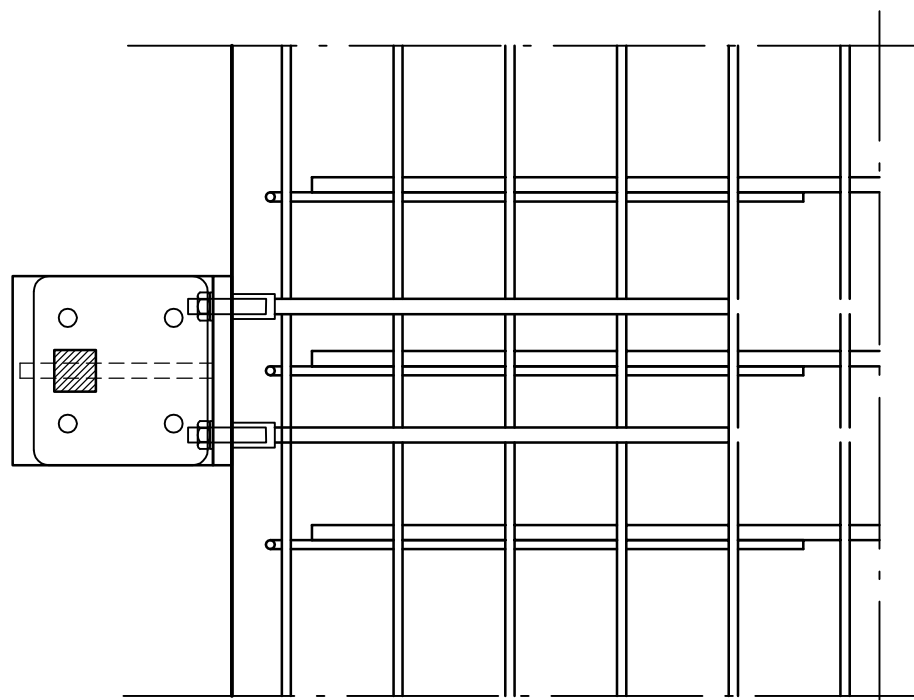


PLAN


1:10

0 0,1 0,2 0,3 0,4 0,5 1 m


# KANTBALK TYP 6

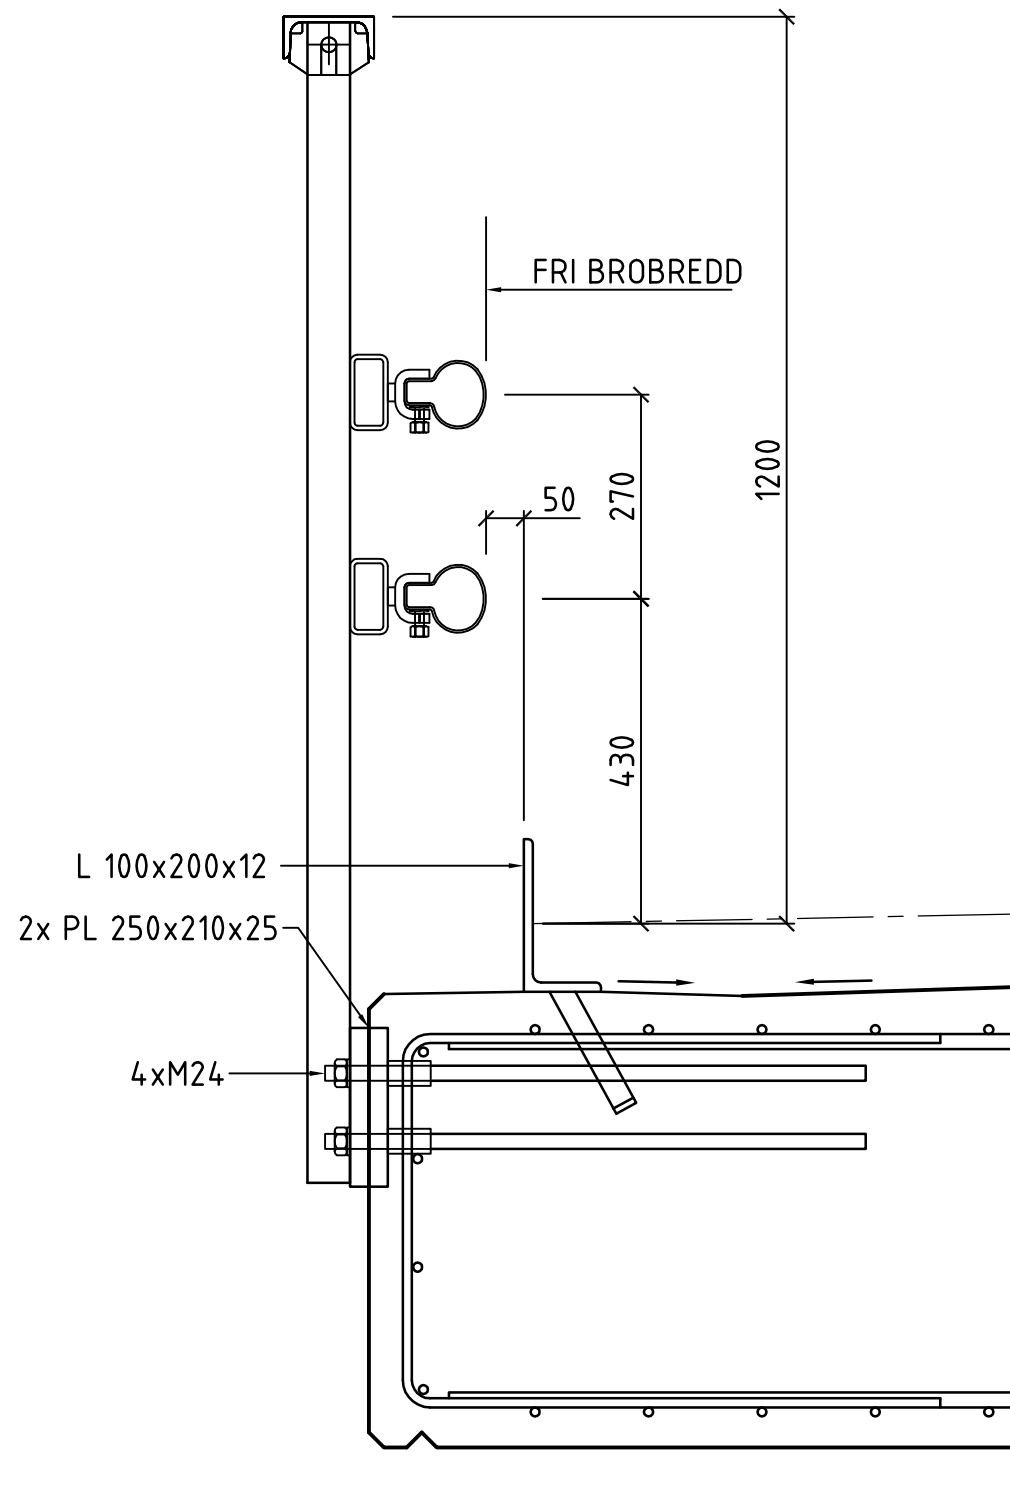

SEKTION

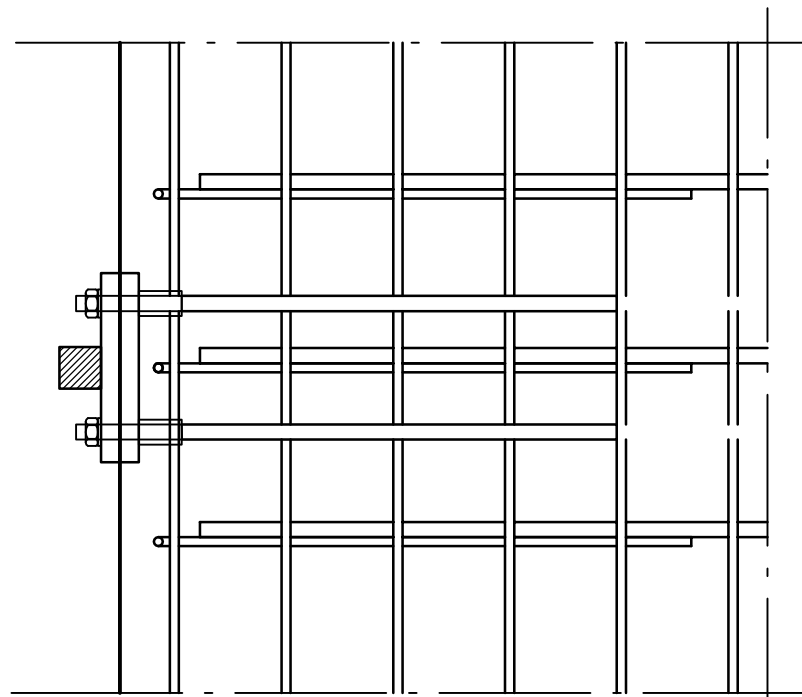


PLAN

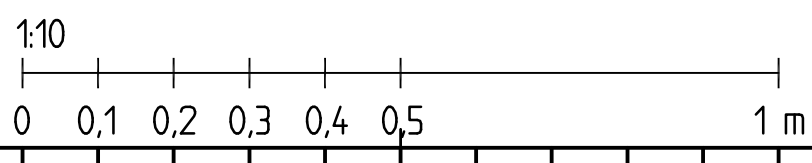


### **3. Kantbalkar av stål**


KANTBALK TYP 4

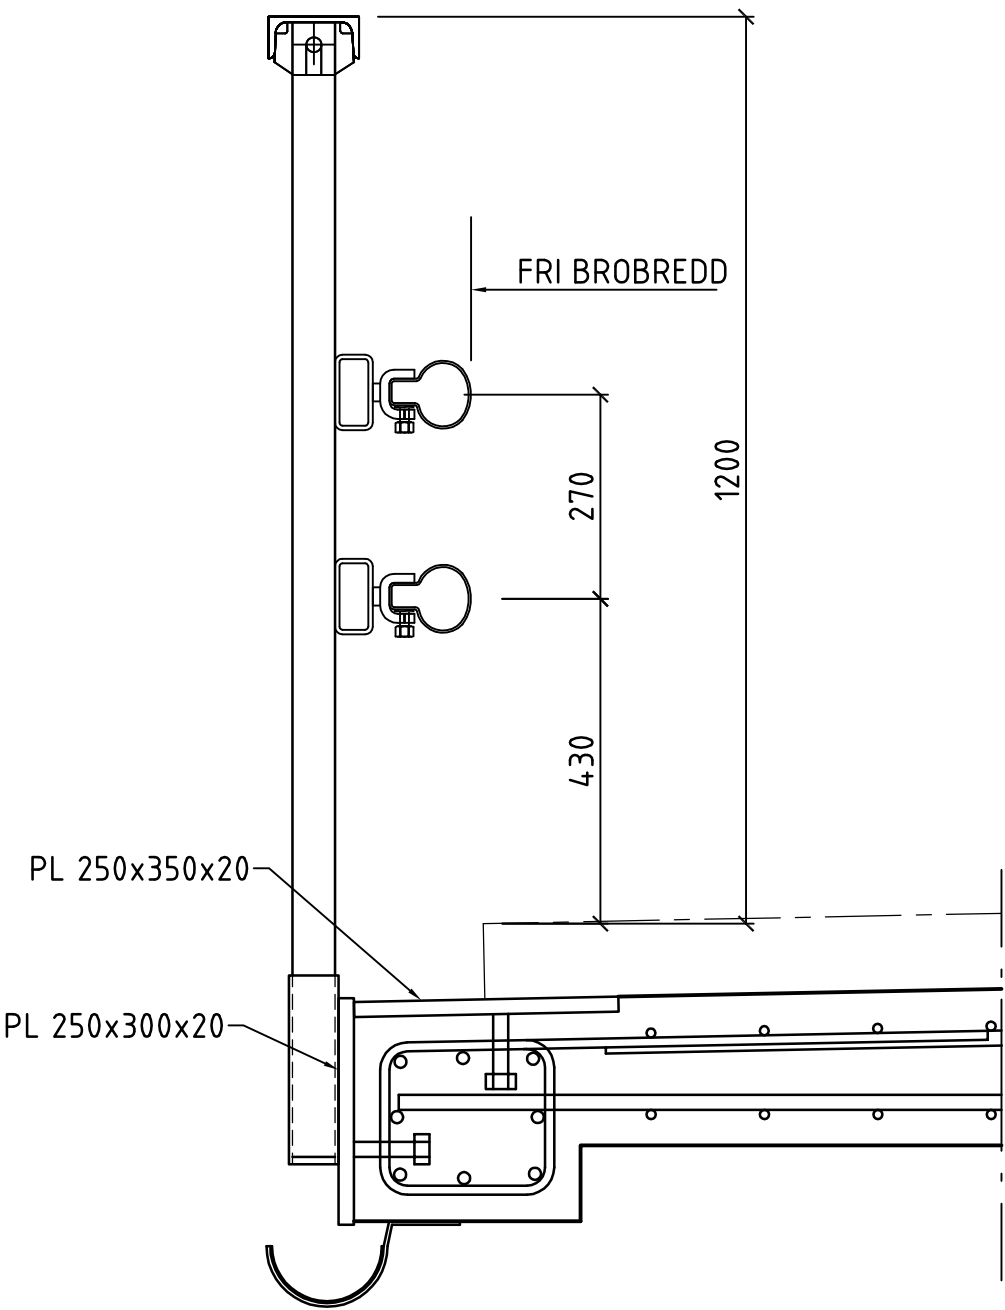


SEKSION

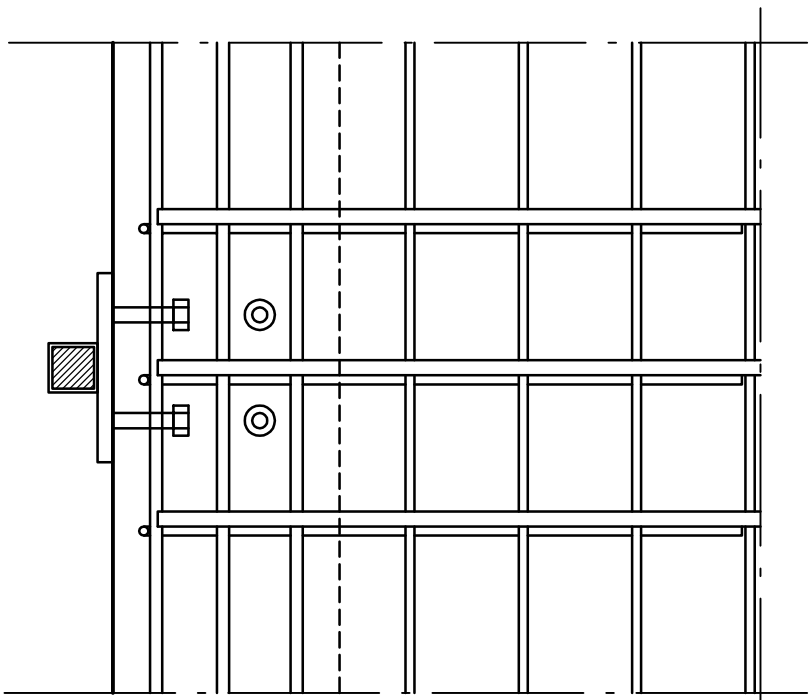


PLAN

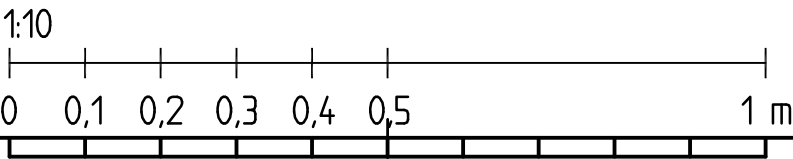


KANTBALK TYP 5

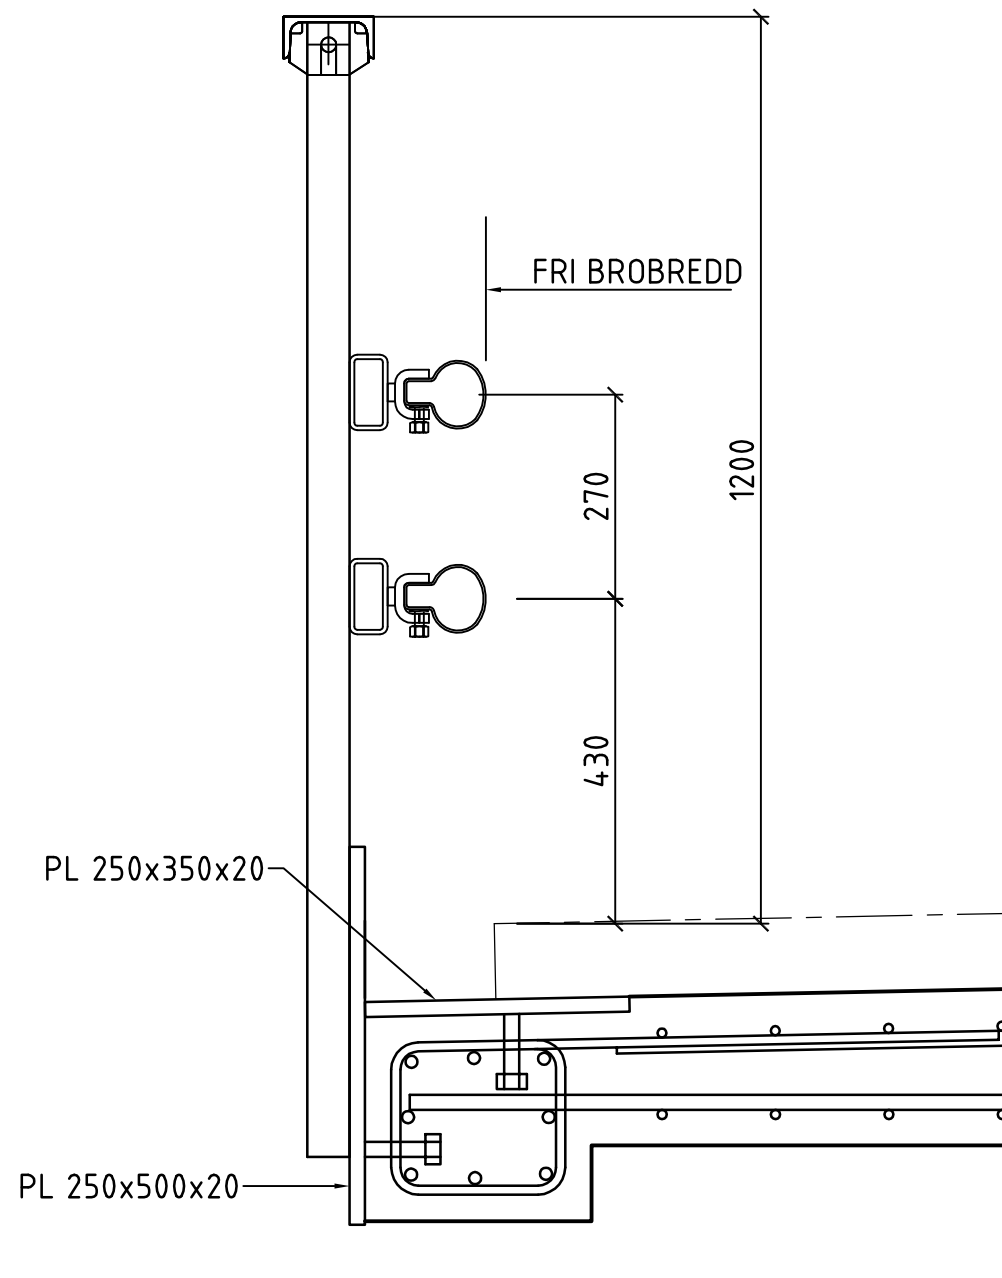


SEKTION

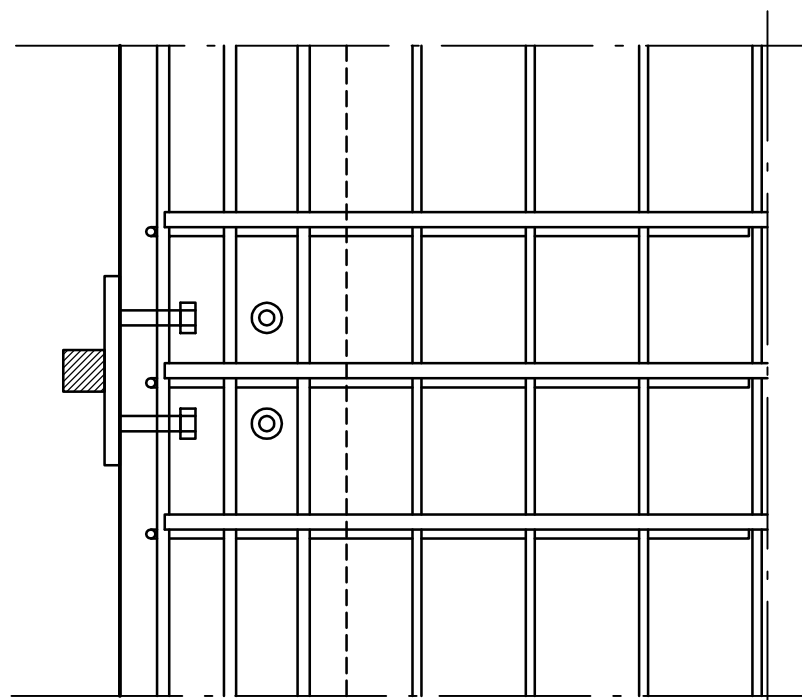


PLAN

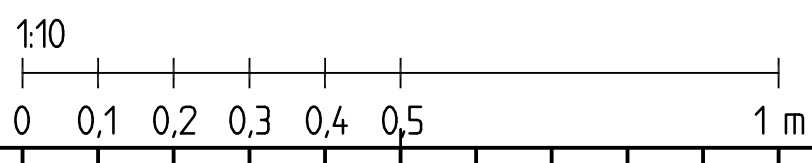


KANTBALK TYP 8

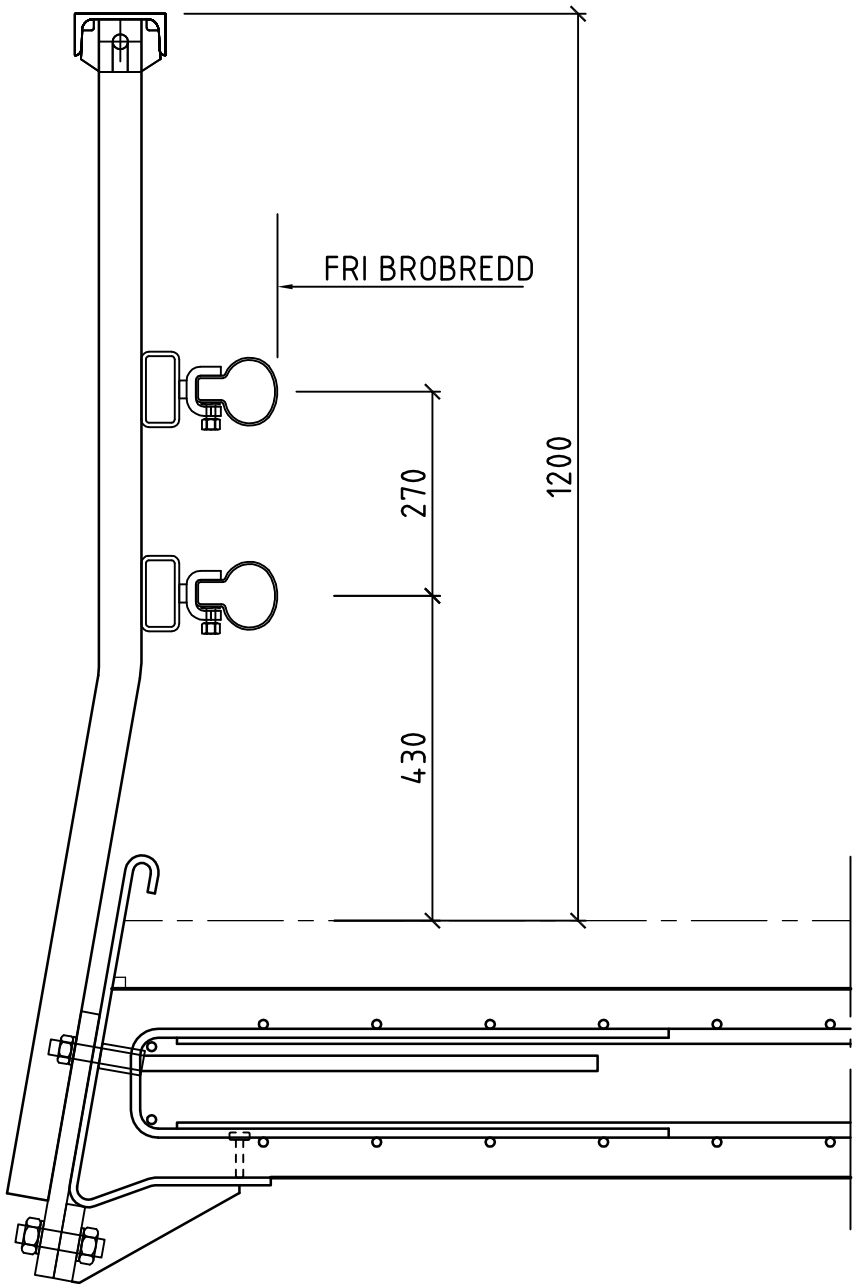




SEKTION

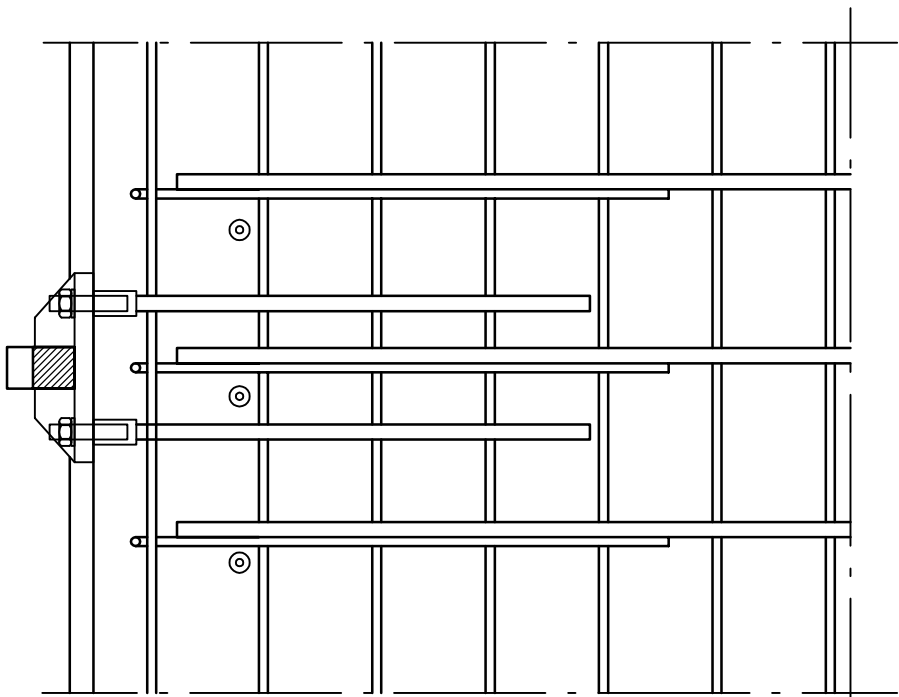

PLAN

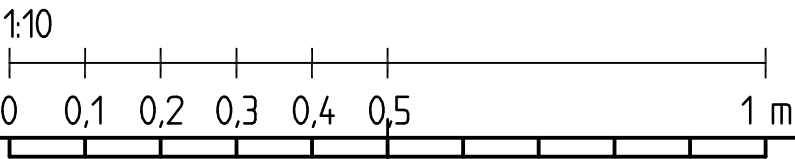


KANTBALK TYP 24  
 PREFAB. STÅLBALK MED LÄNGD 3600 (ANPASSAD TILL RÄCKE)

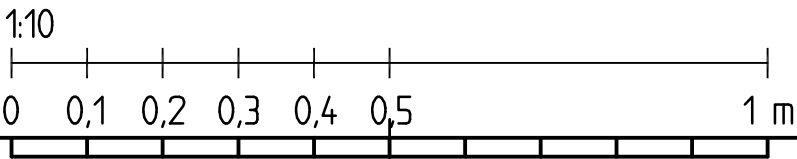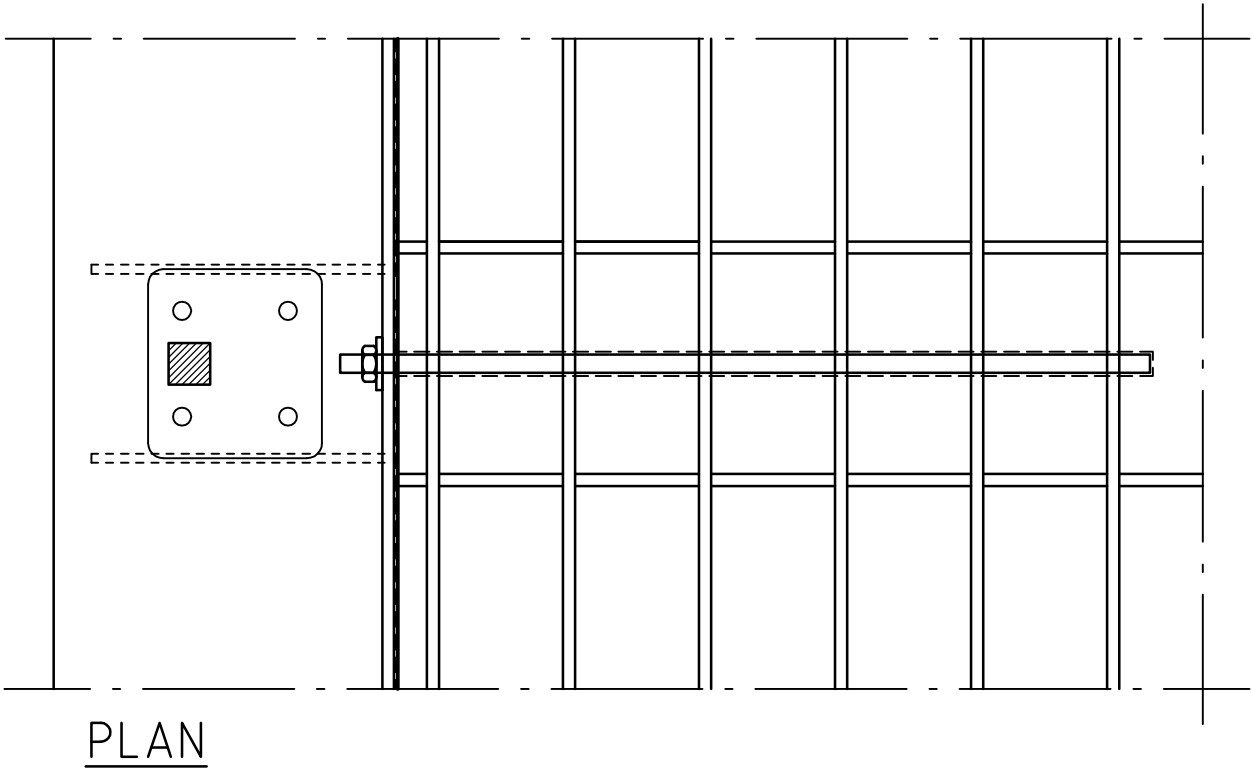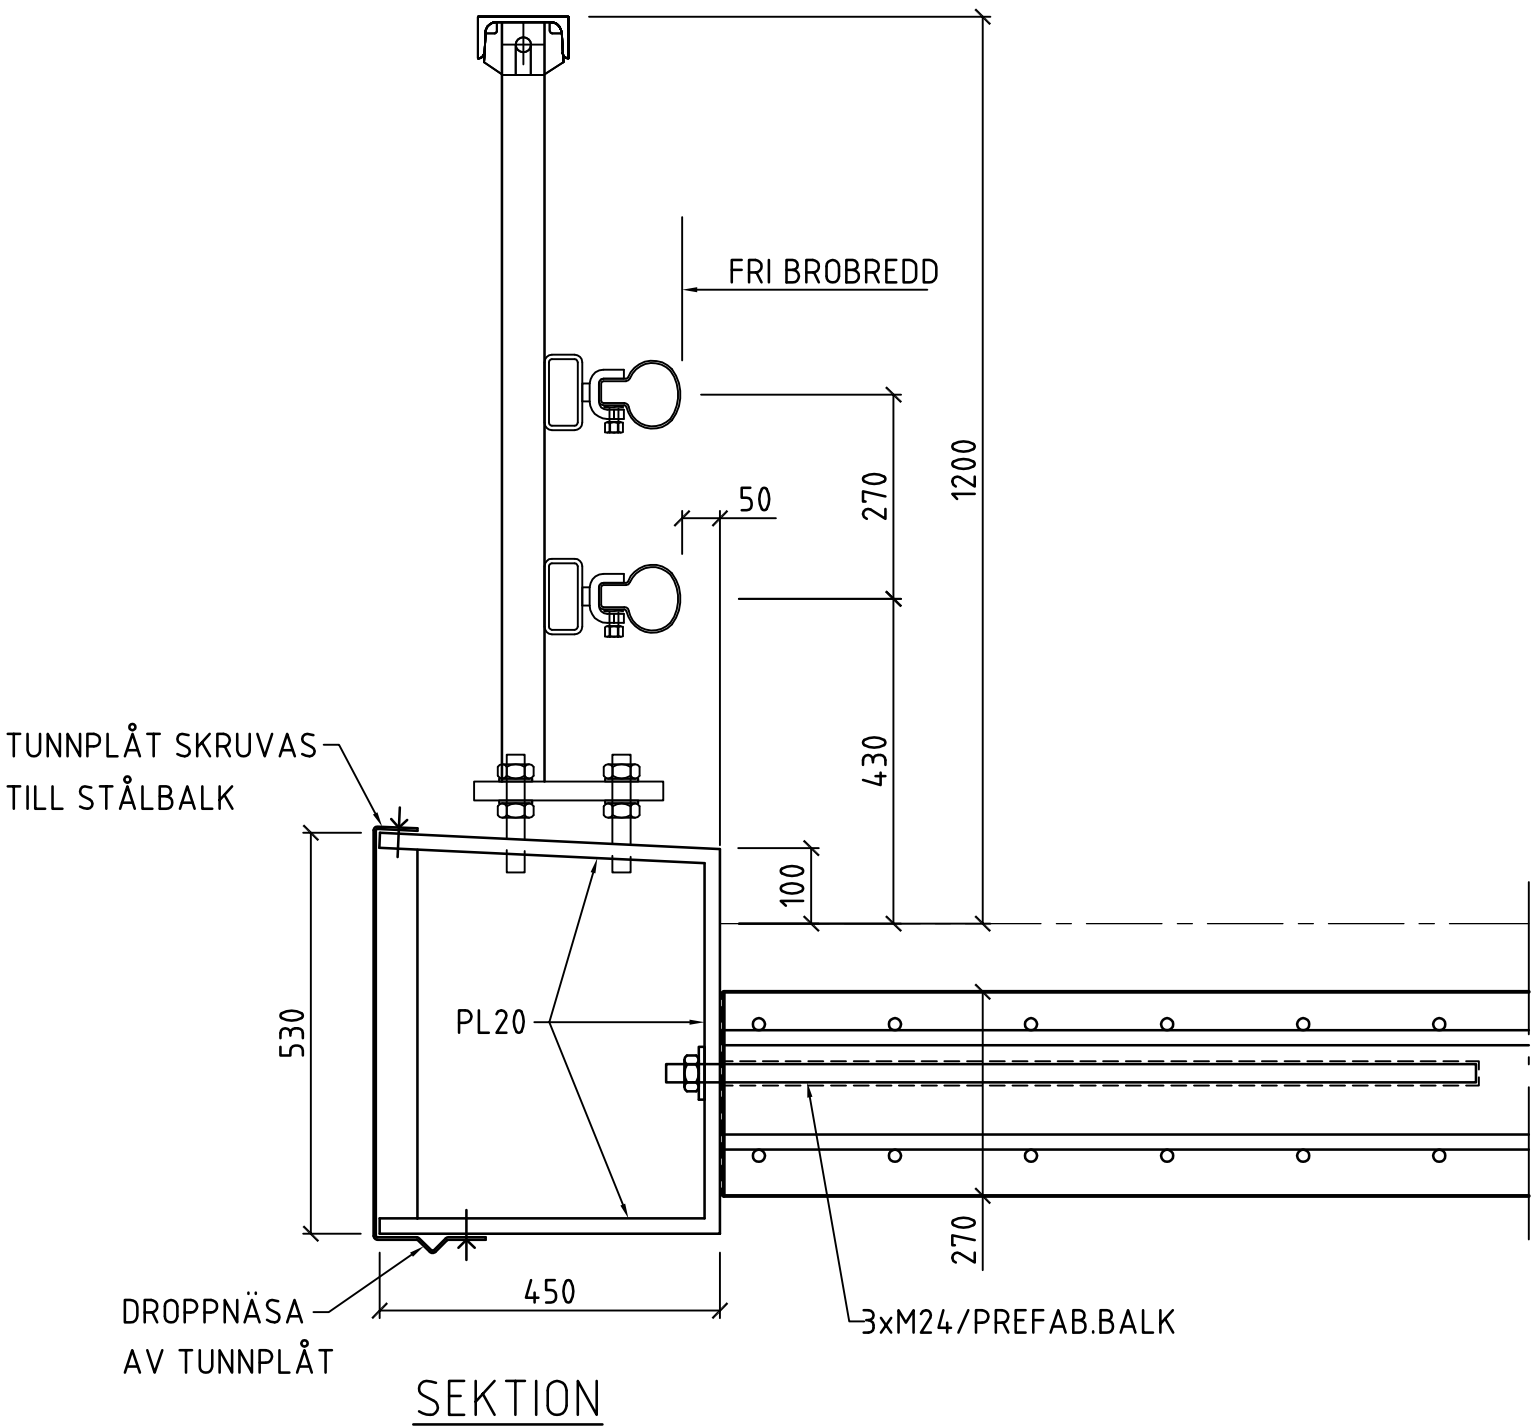


#### **4. Prefabricerade kantbalkar**


KANTBALK TYP 10  
 PREFAB. MED LÄNGD 2000 (ANPASSAD TILL RÄCKE)

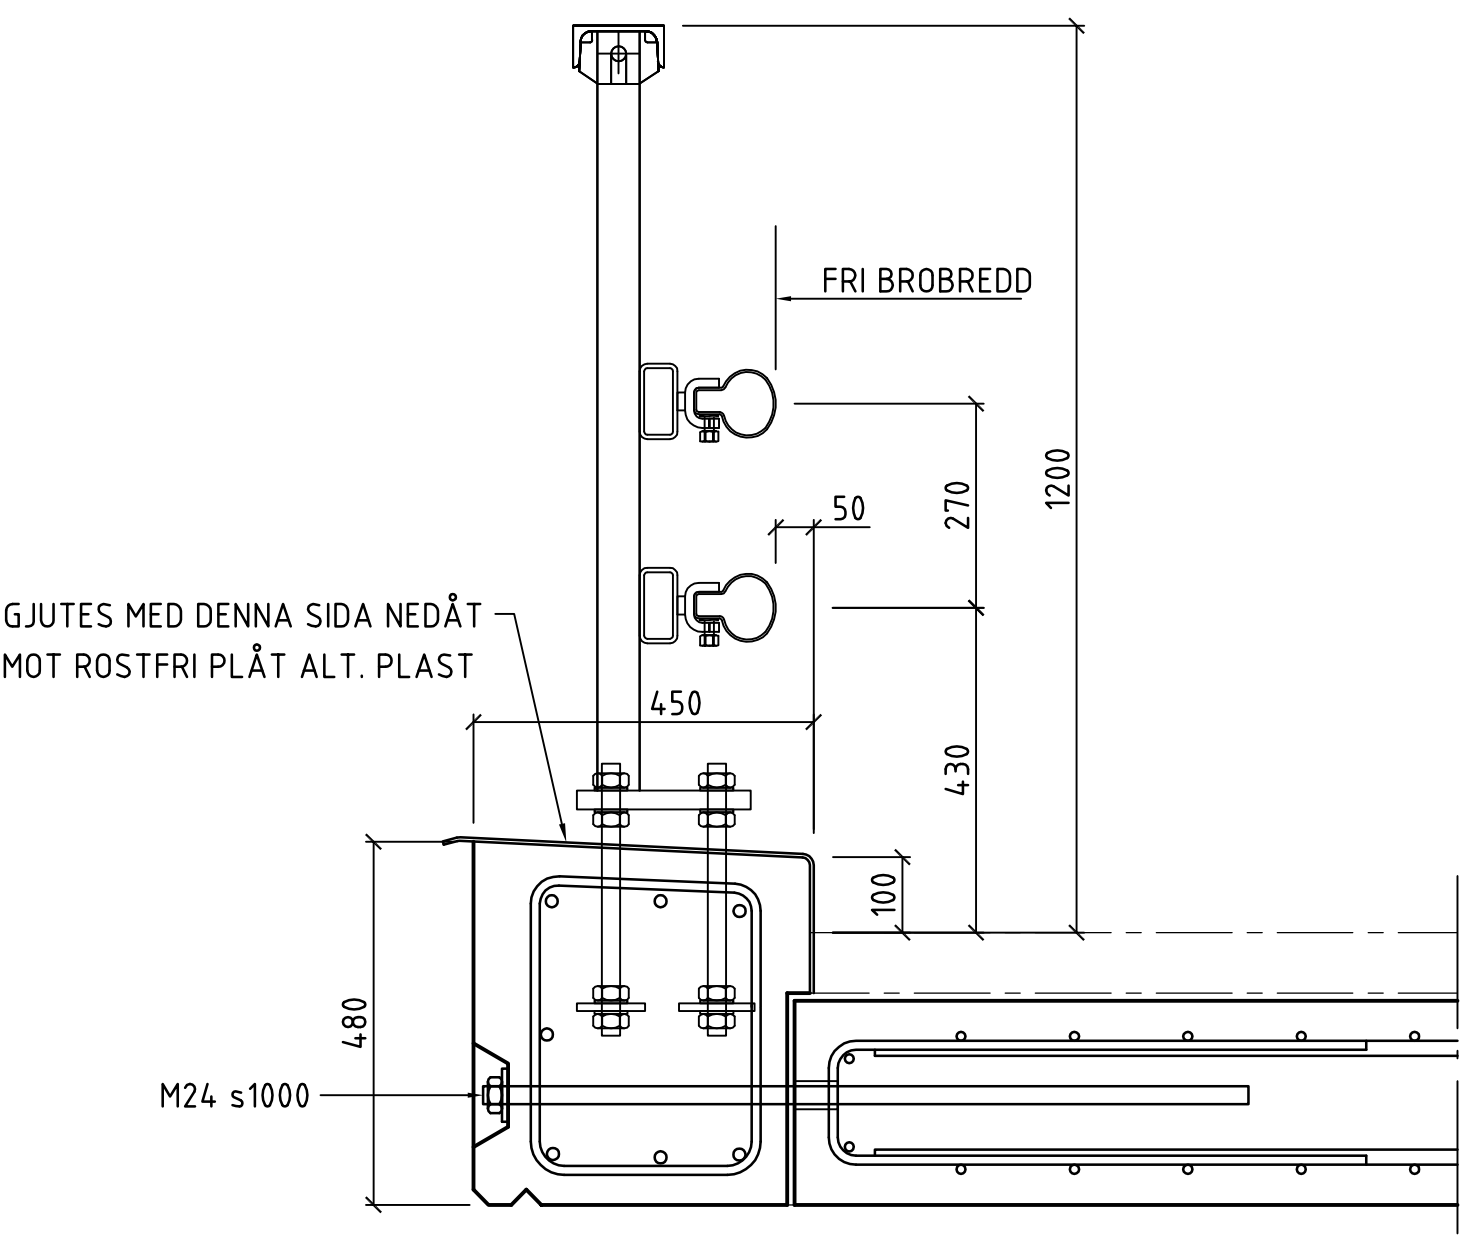


SEKTION

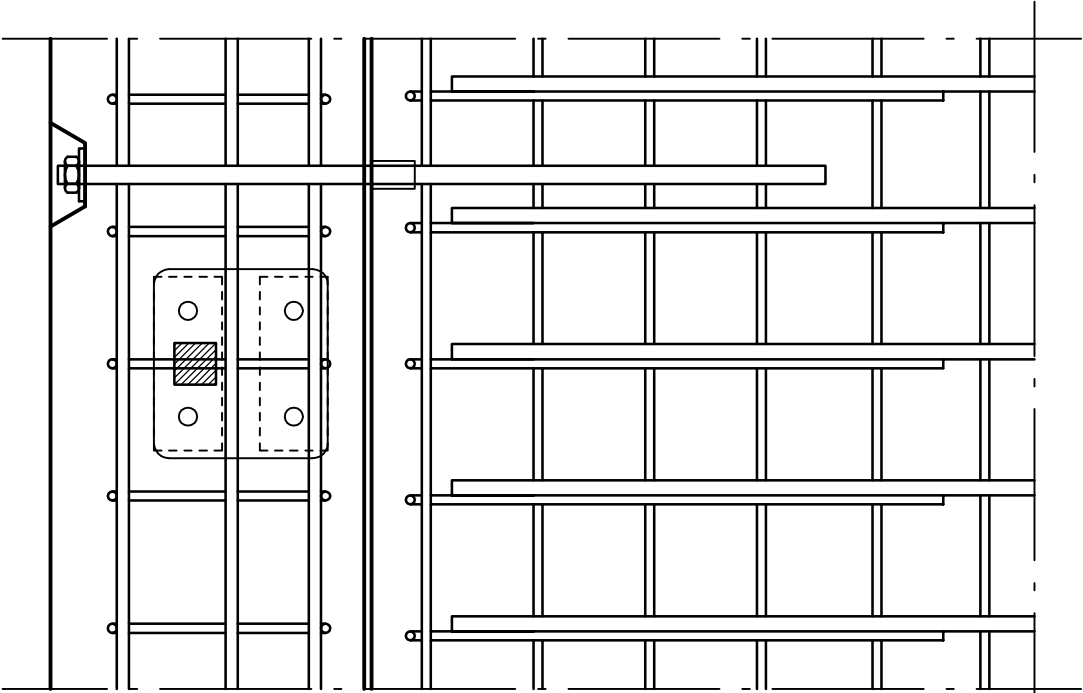


PLAN

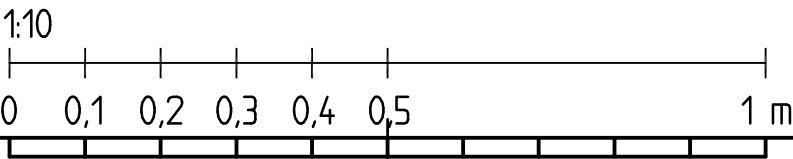


KANTBALK TYP 11  
 PREFAB. MED LÄNGD 2000 (ANPASSAD TILL RÄCKE)

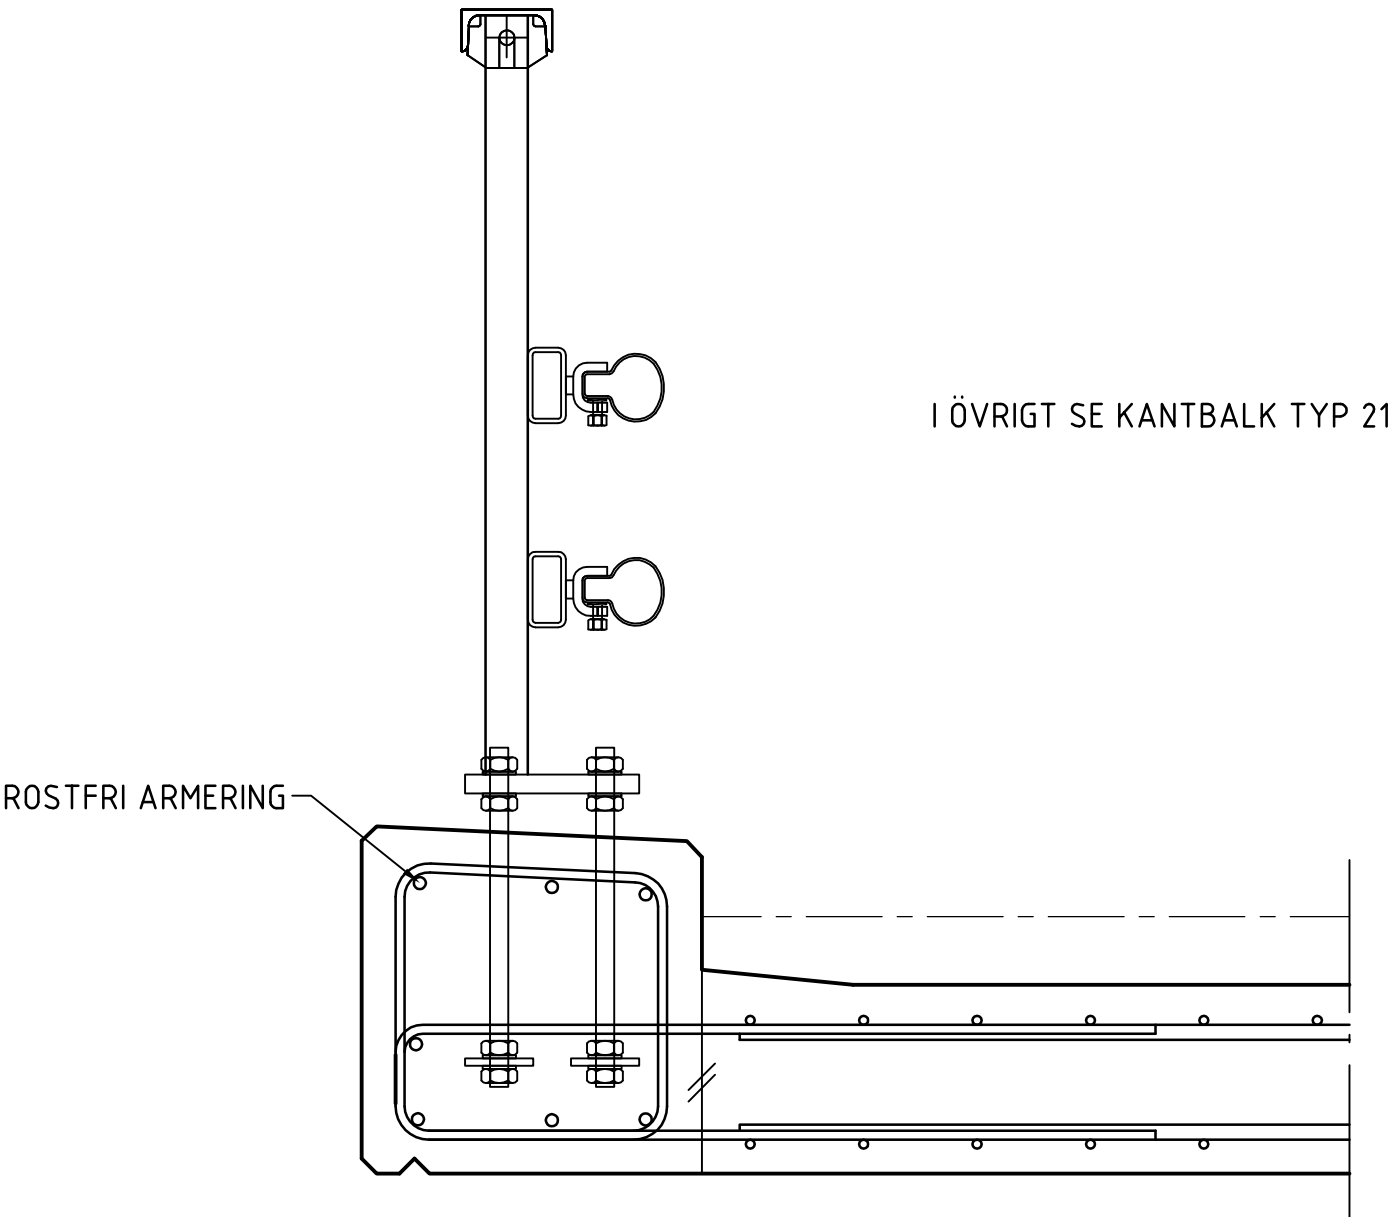


SEKTION

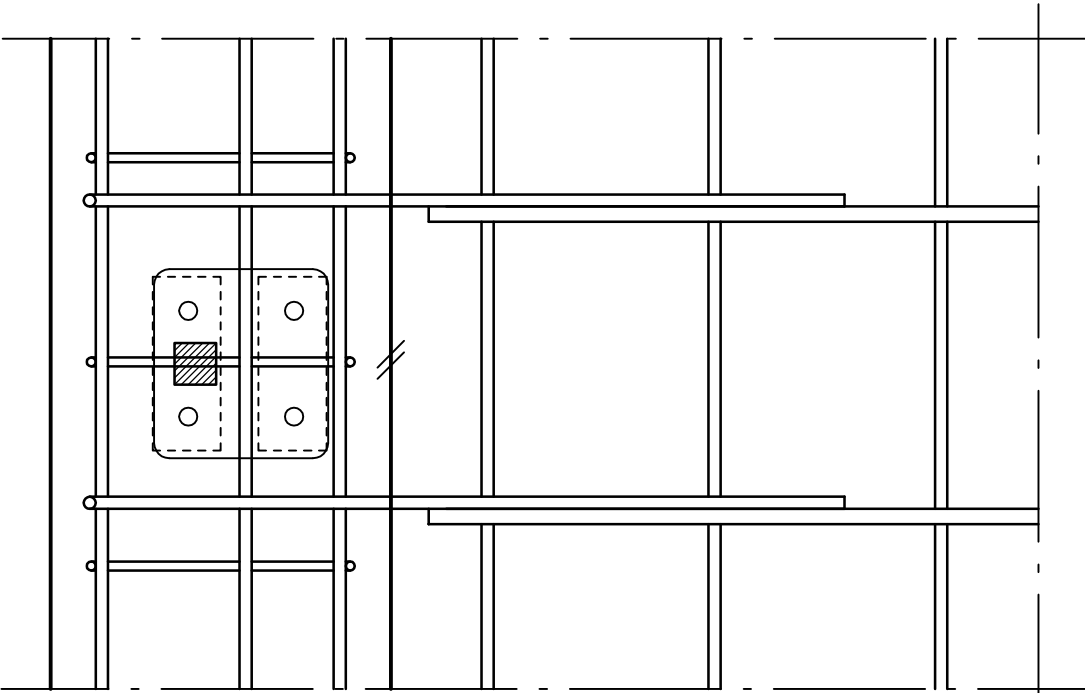



PLAN

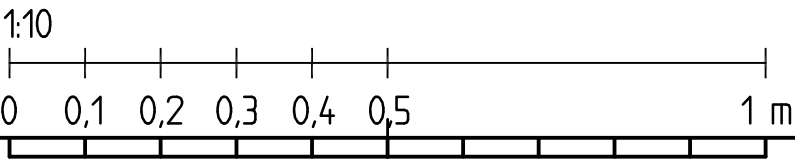




KANTBALK TYP 12  
 PREFAB. MED LÄNGD 2000 (ANPASSAD TILL RÄCKE)

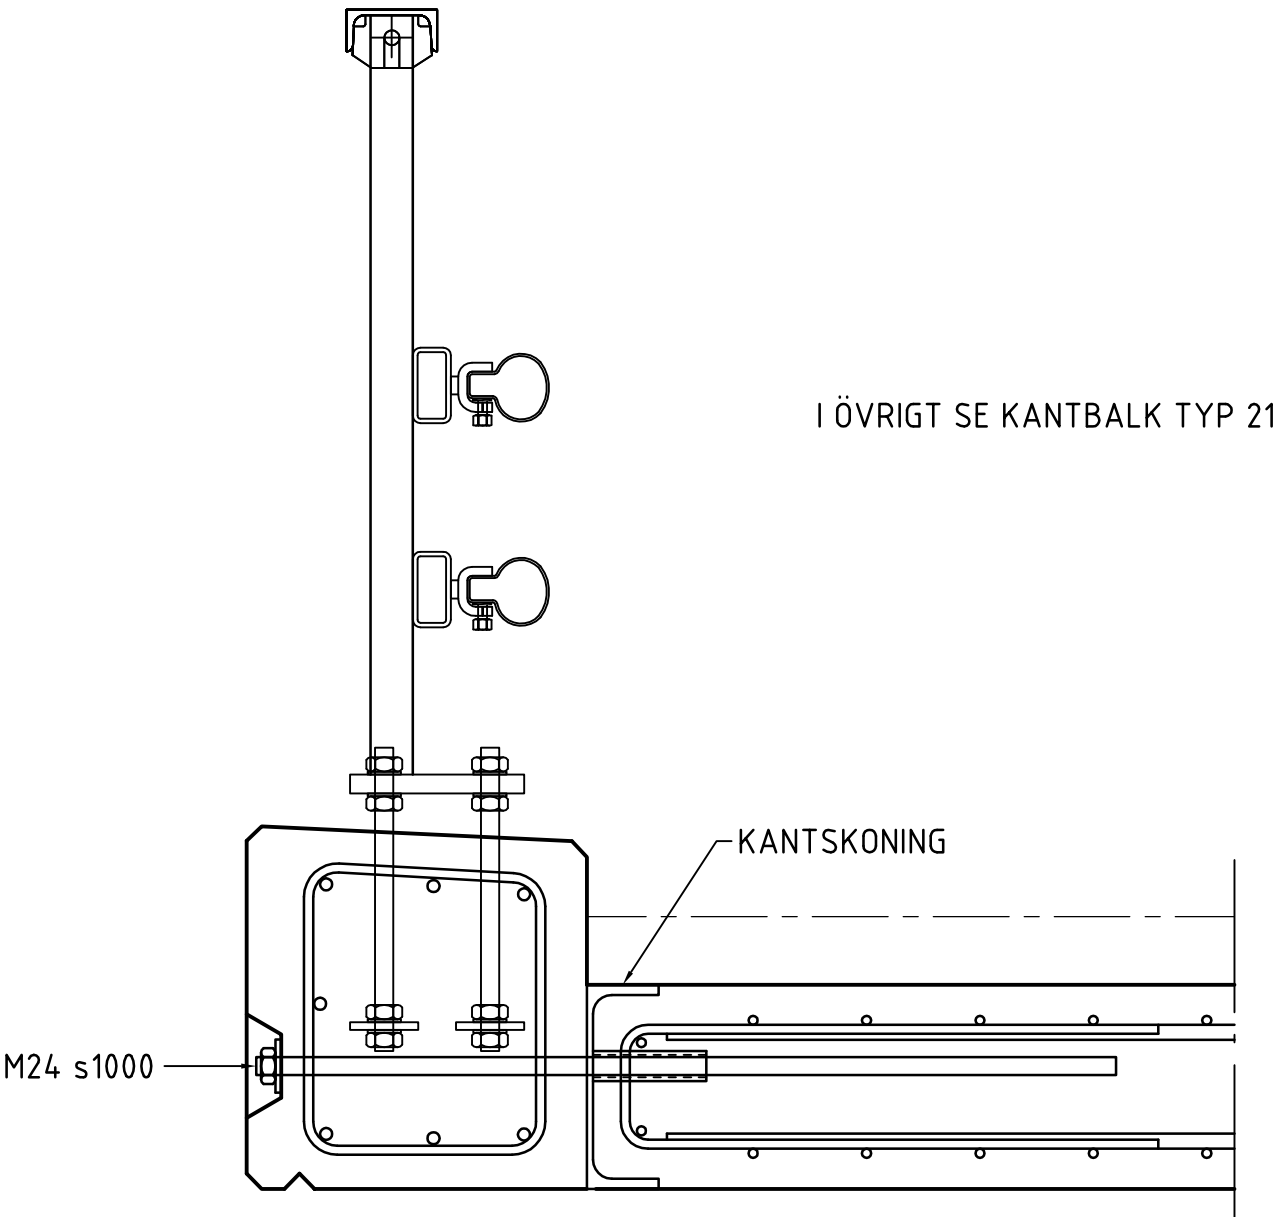


SEKTION

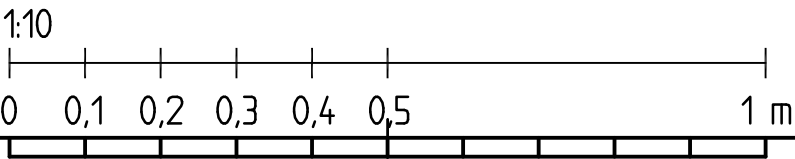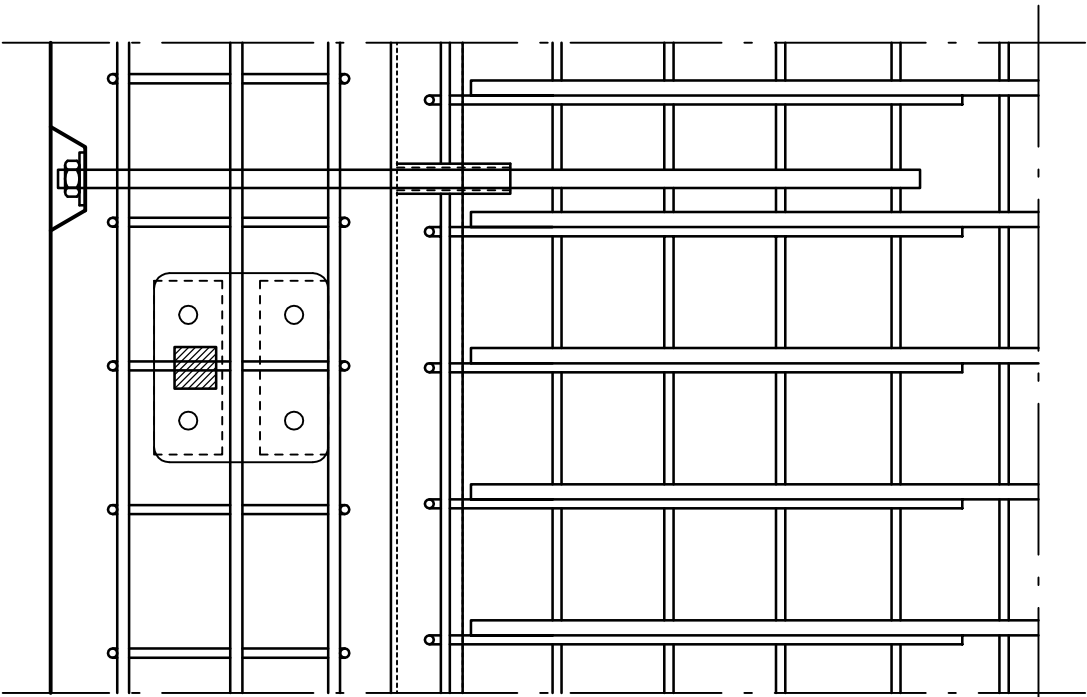


KANTBALK TYP 13

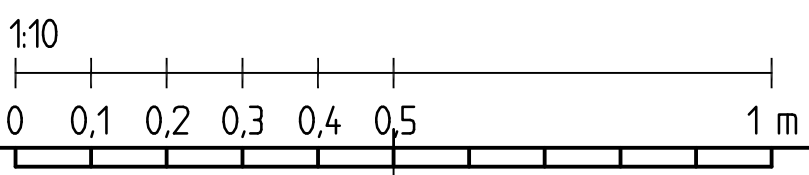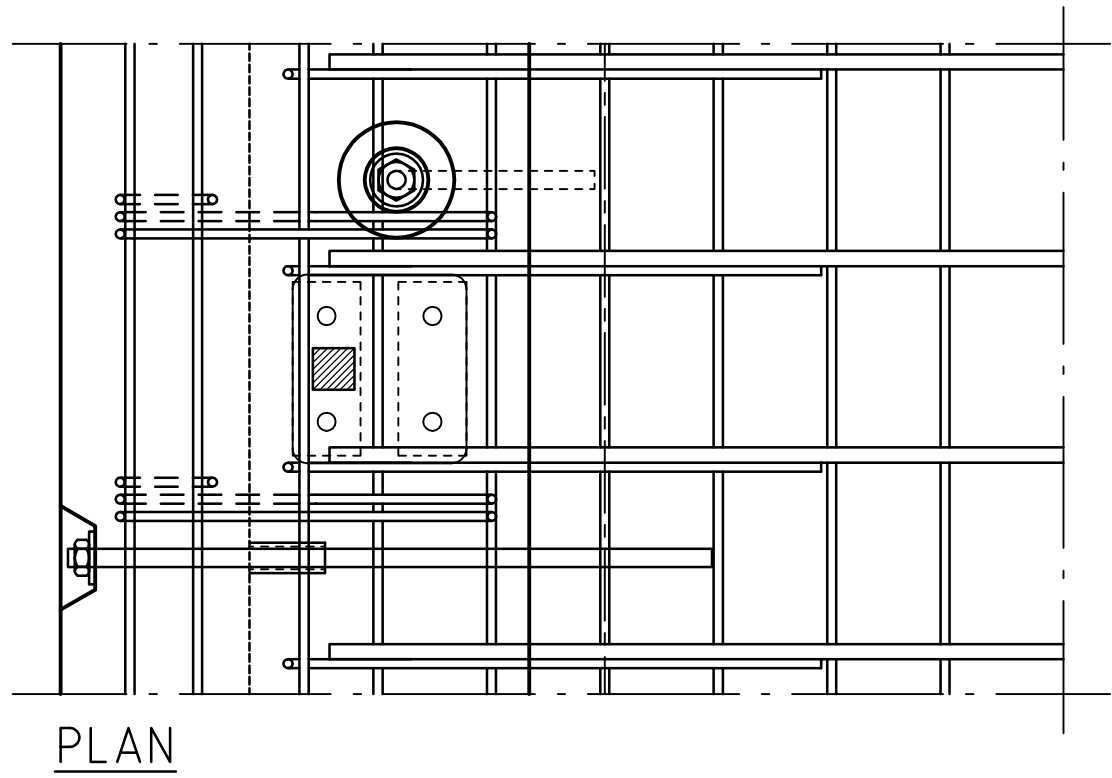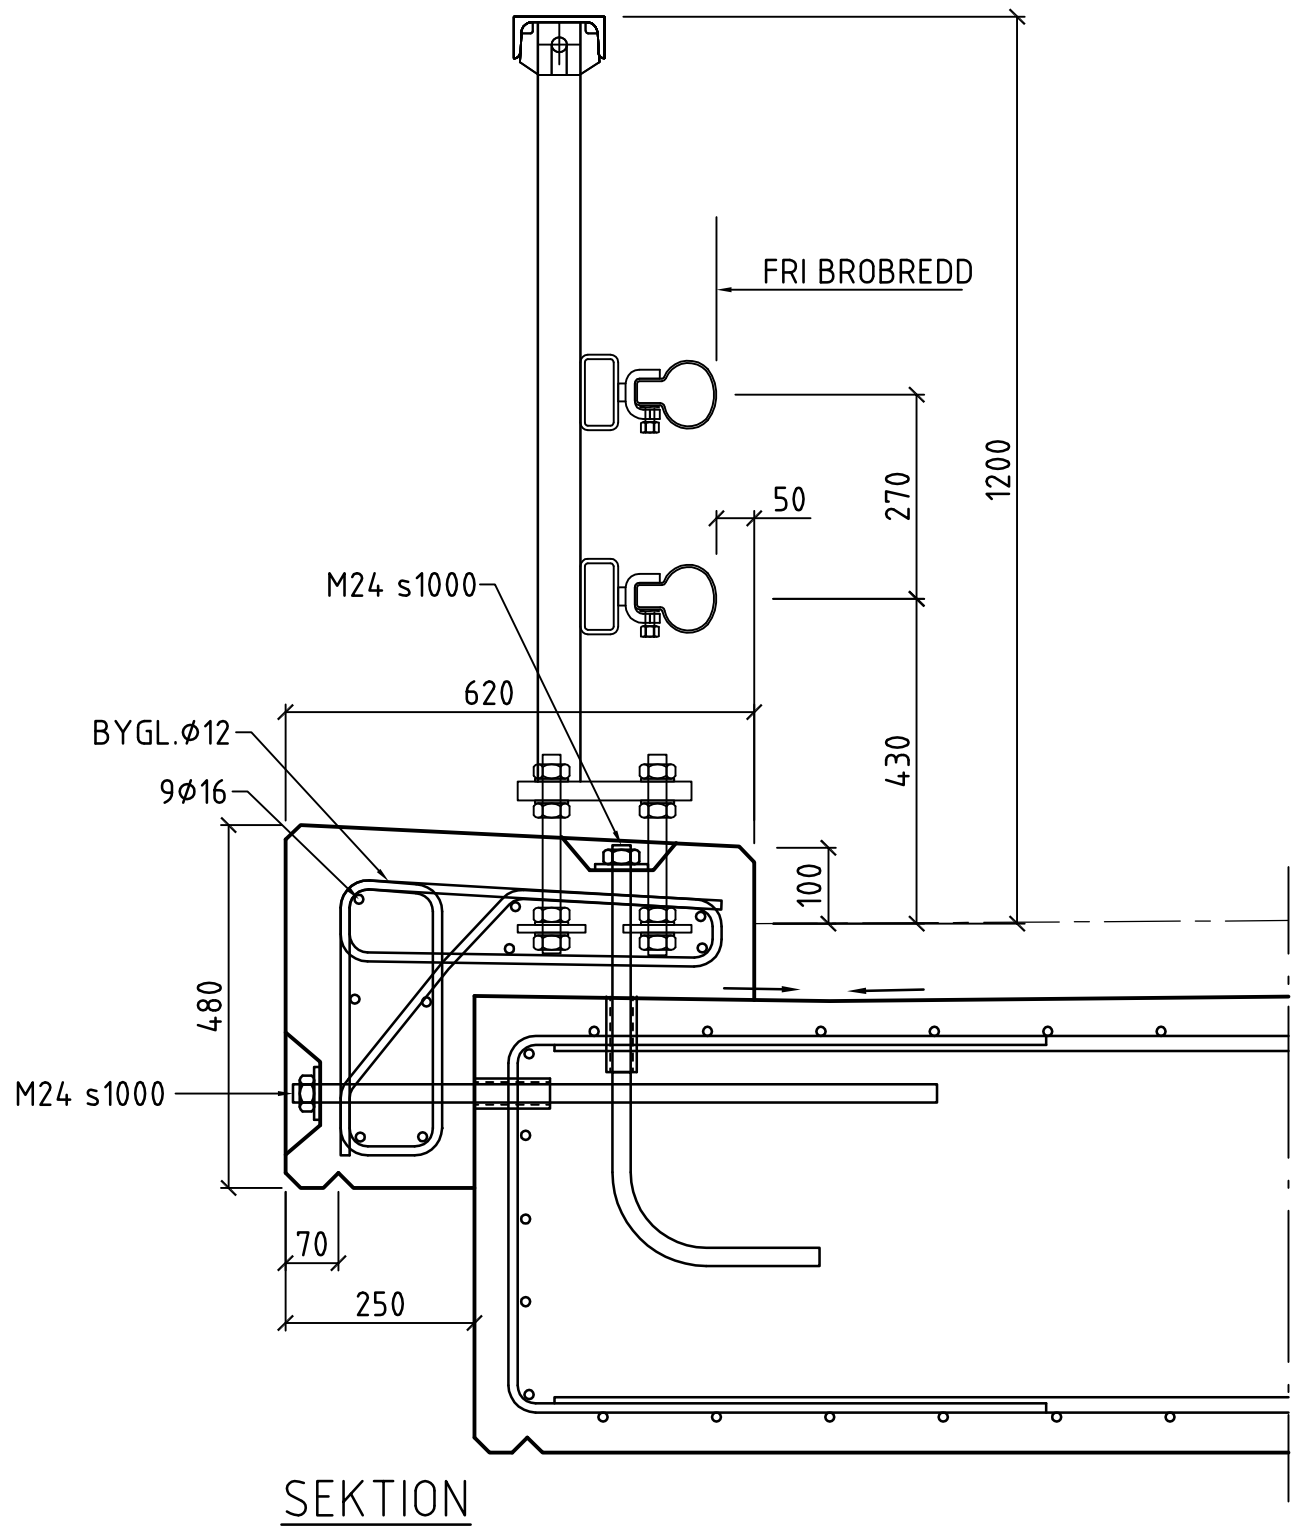


KANTBALK TYP 14

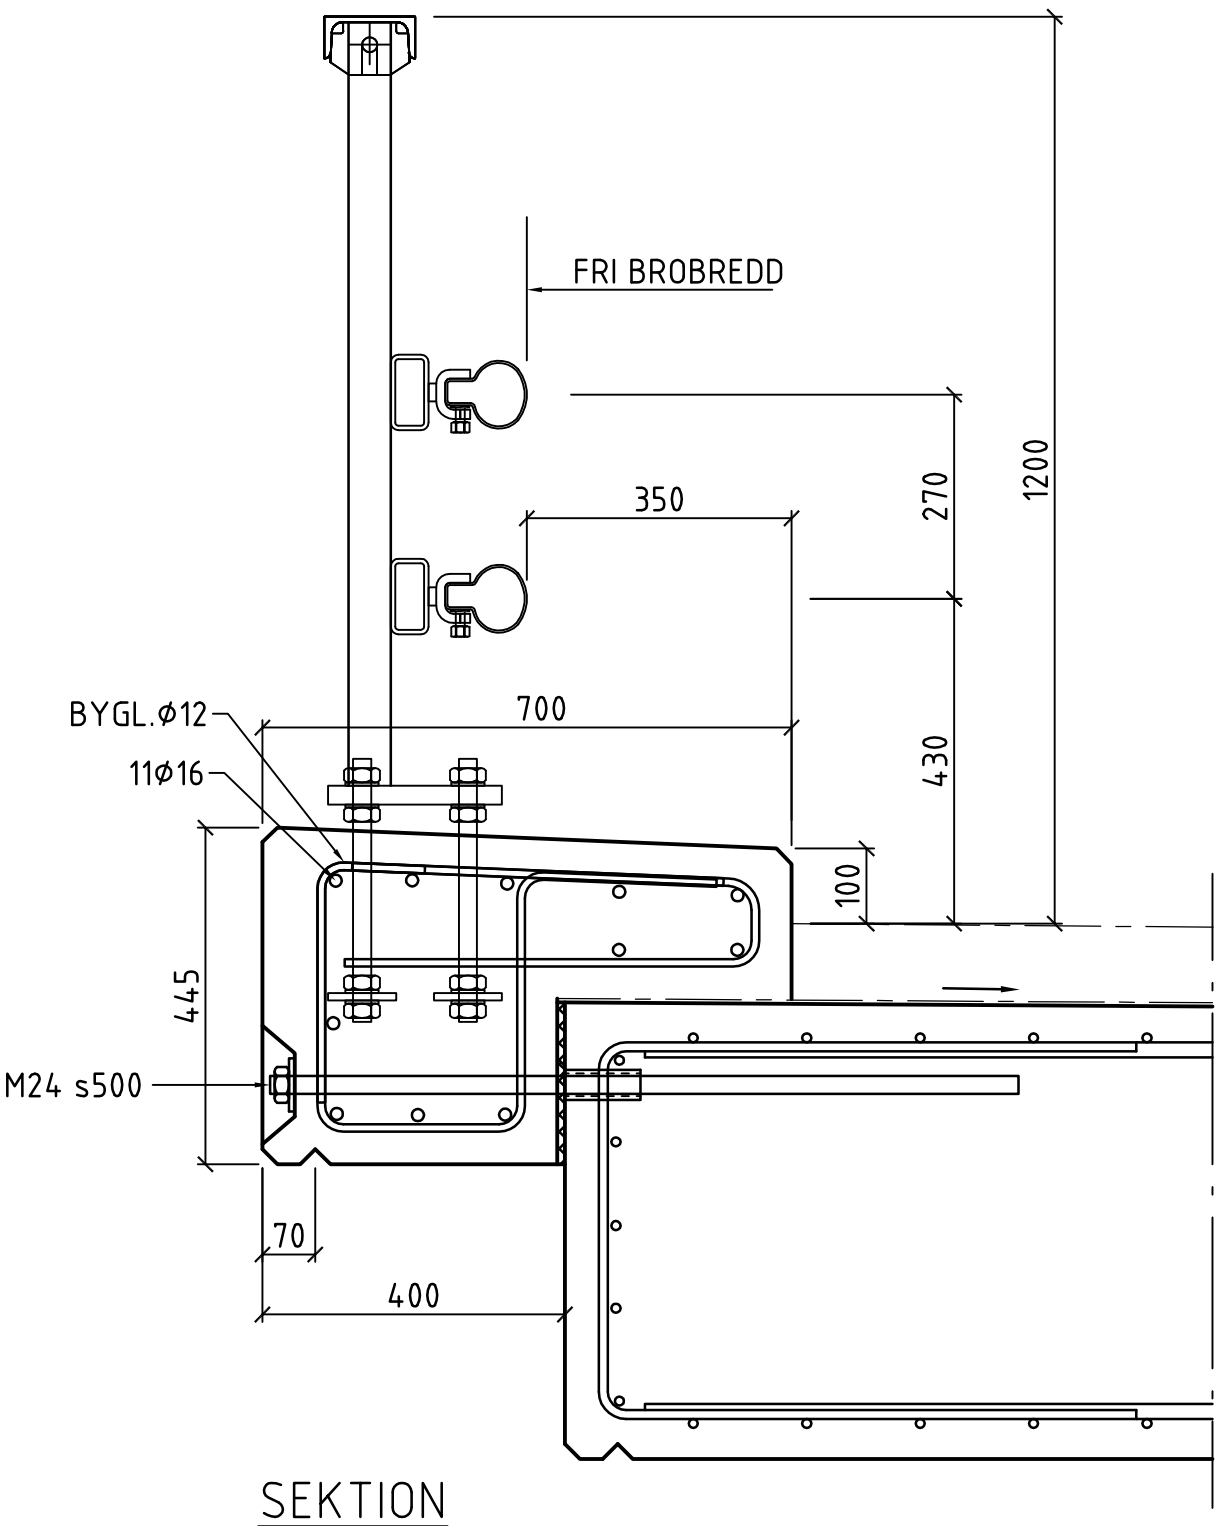

SEKTION

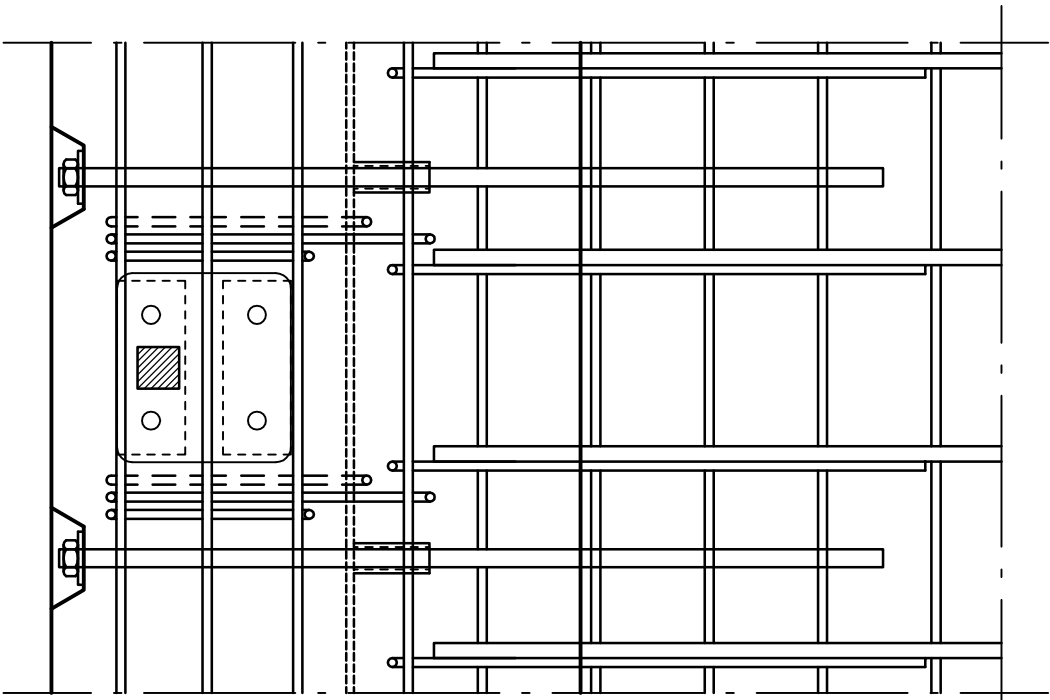

PLAN

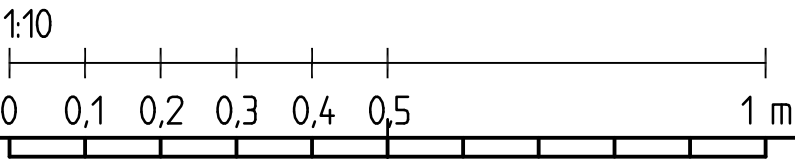


KANTBALK TYP 15

UTGÅR


1:10

0 0,1 0,2 0,3 0,4 0,5 1 m


KANTBALK TYP 16

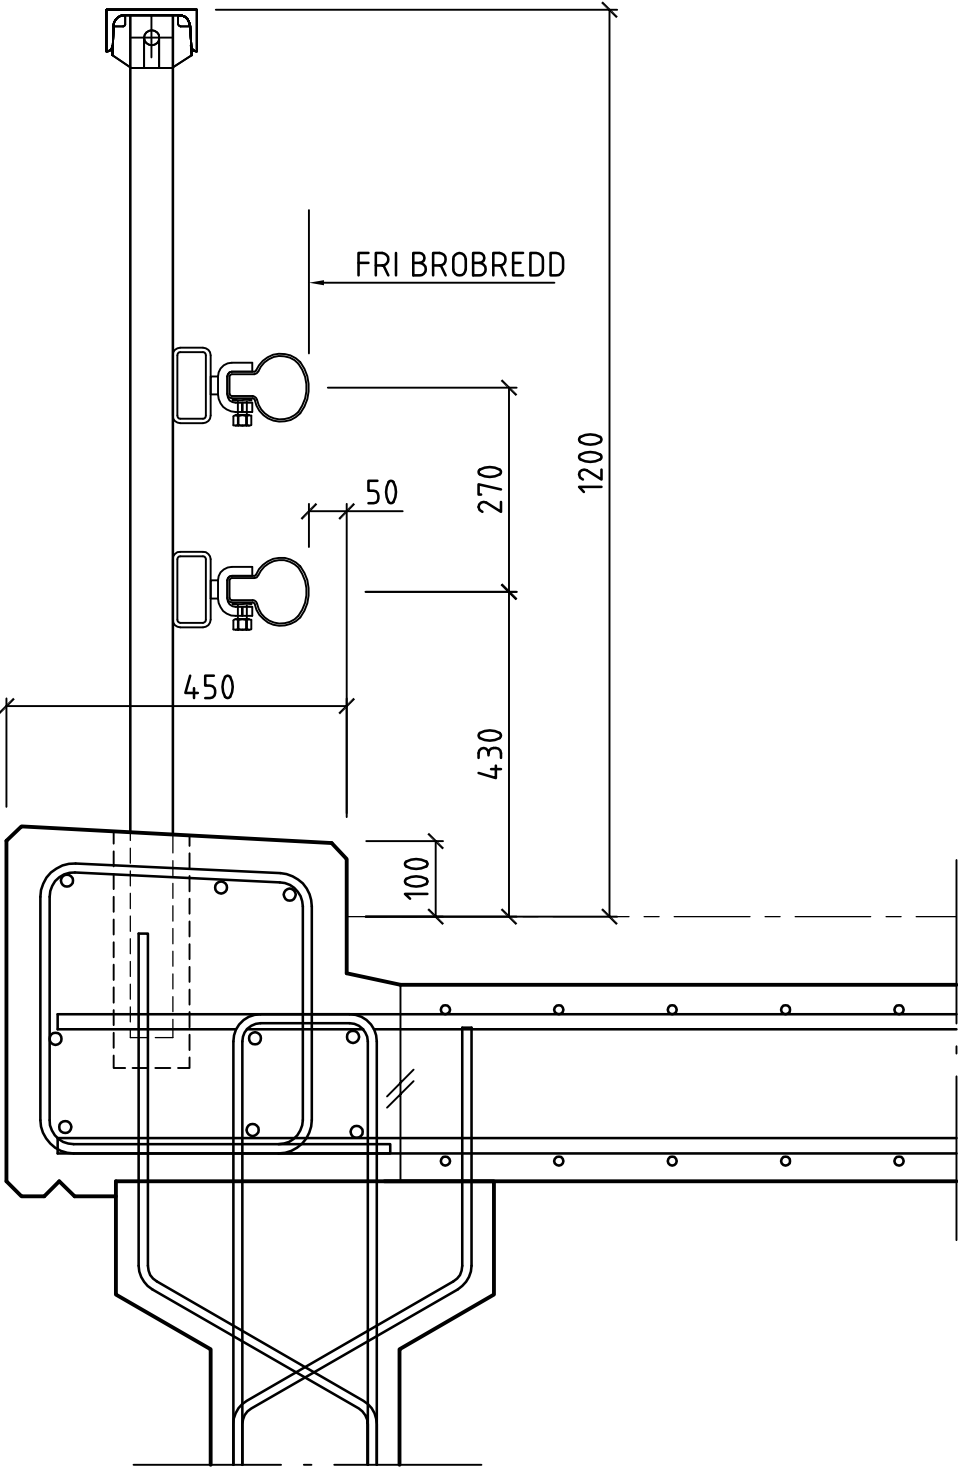


SEKTION

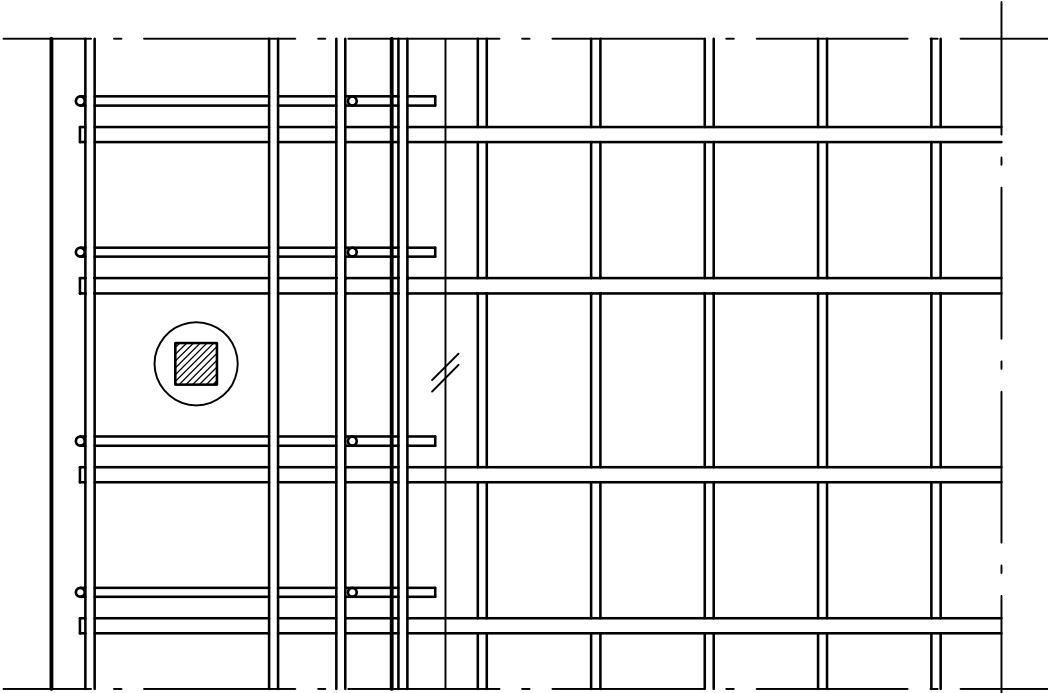


PLAN

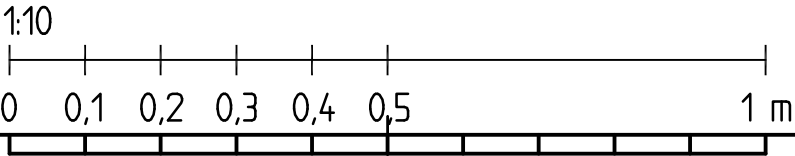


KANTBALK TYP 18

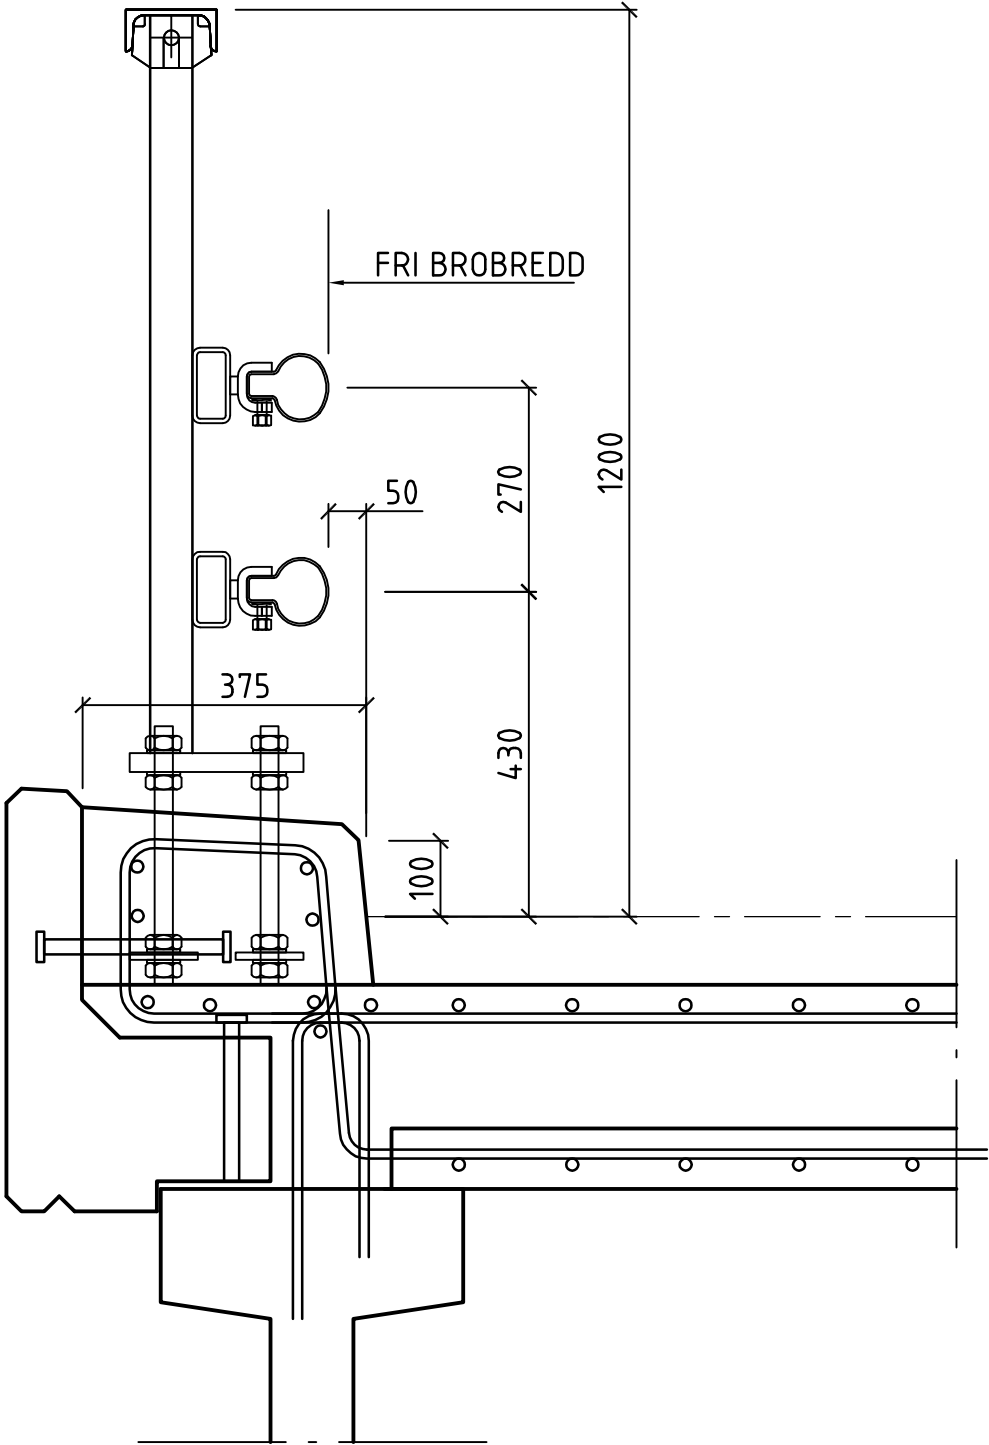

SEKTION

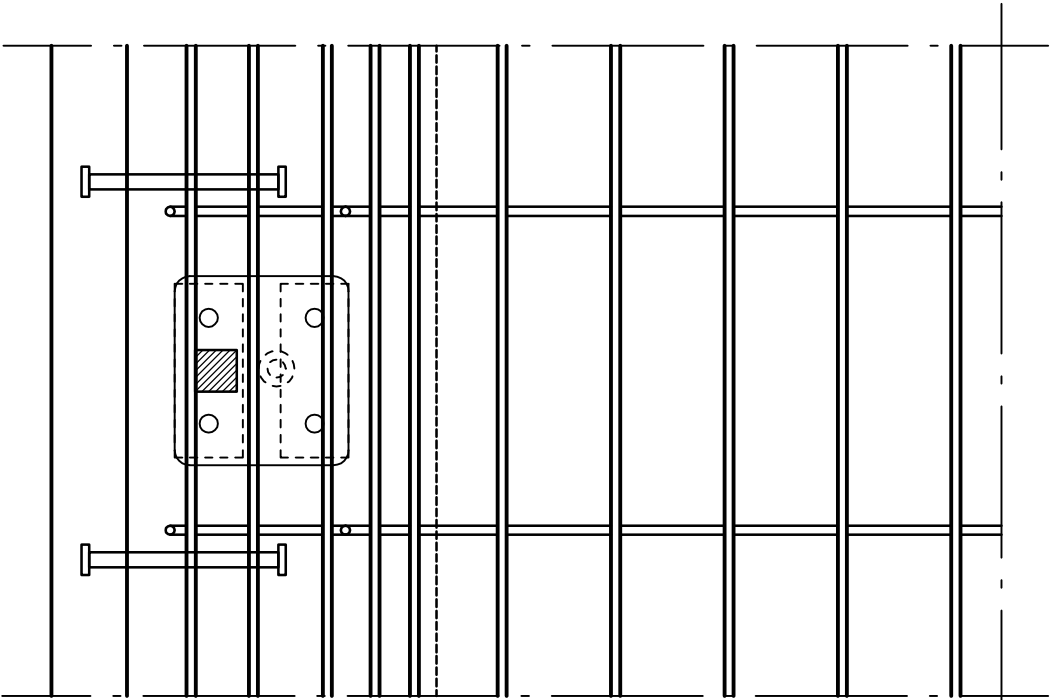

PLAN

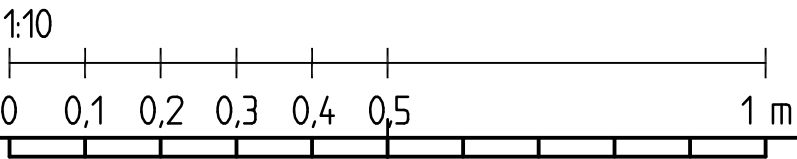


## **5. Kantbalkar med inspektionsgångbanor**

Technical drawing of KANTBALK TYP 17, showing dimensions and components. The drawing includes the following dimensions and labels:


- Overall height: 1200
- Overall width: 1400
- Width of the main body: 930
- Height of the main body: 735
- Height of the side panel: 270
- Height of the side panel opening: 50
- Height of the side panel base: 430
- Height of the side panel base opening: 240
- Width of the side panel base: 300
- Width of the side panel base opening: 70
- Labels: BYGL.Ø12, 28Ø16, M24 s1000, FRI BROBREDD

Technical drawing of a mechanical assembly showing a cross-section of a shaft with a pulley and a gear. The drawing includes dimensions and a section line.

# KANTBALK TYP 20

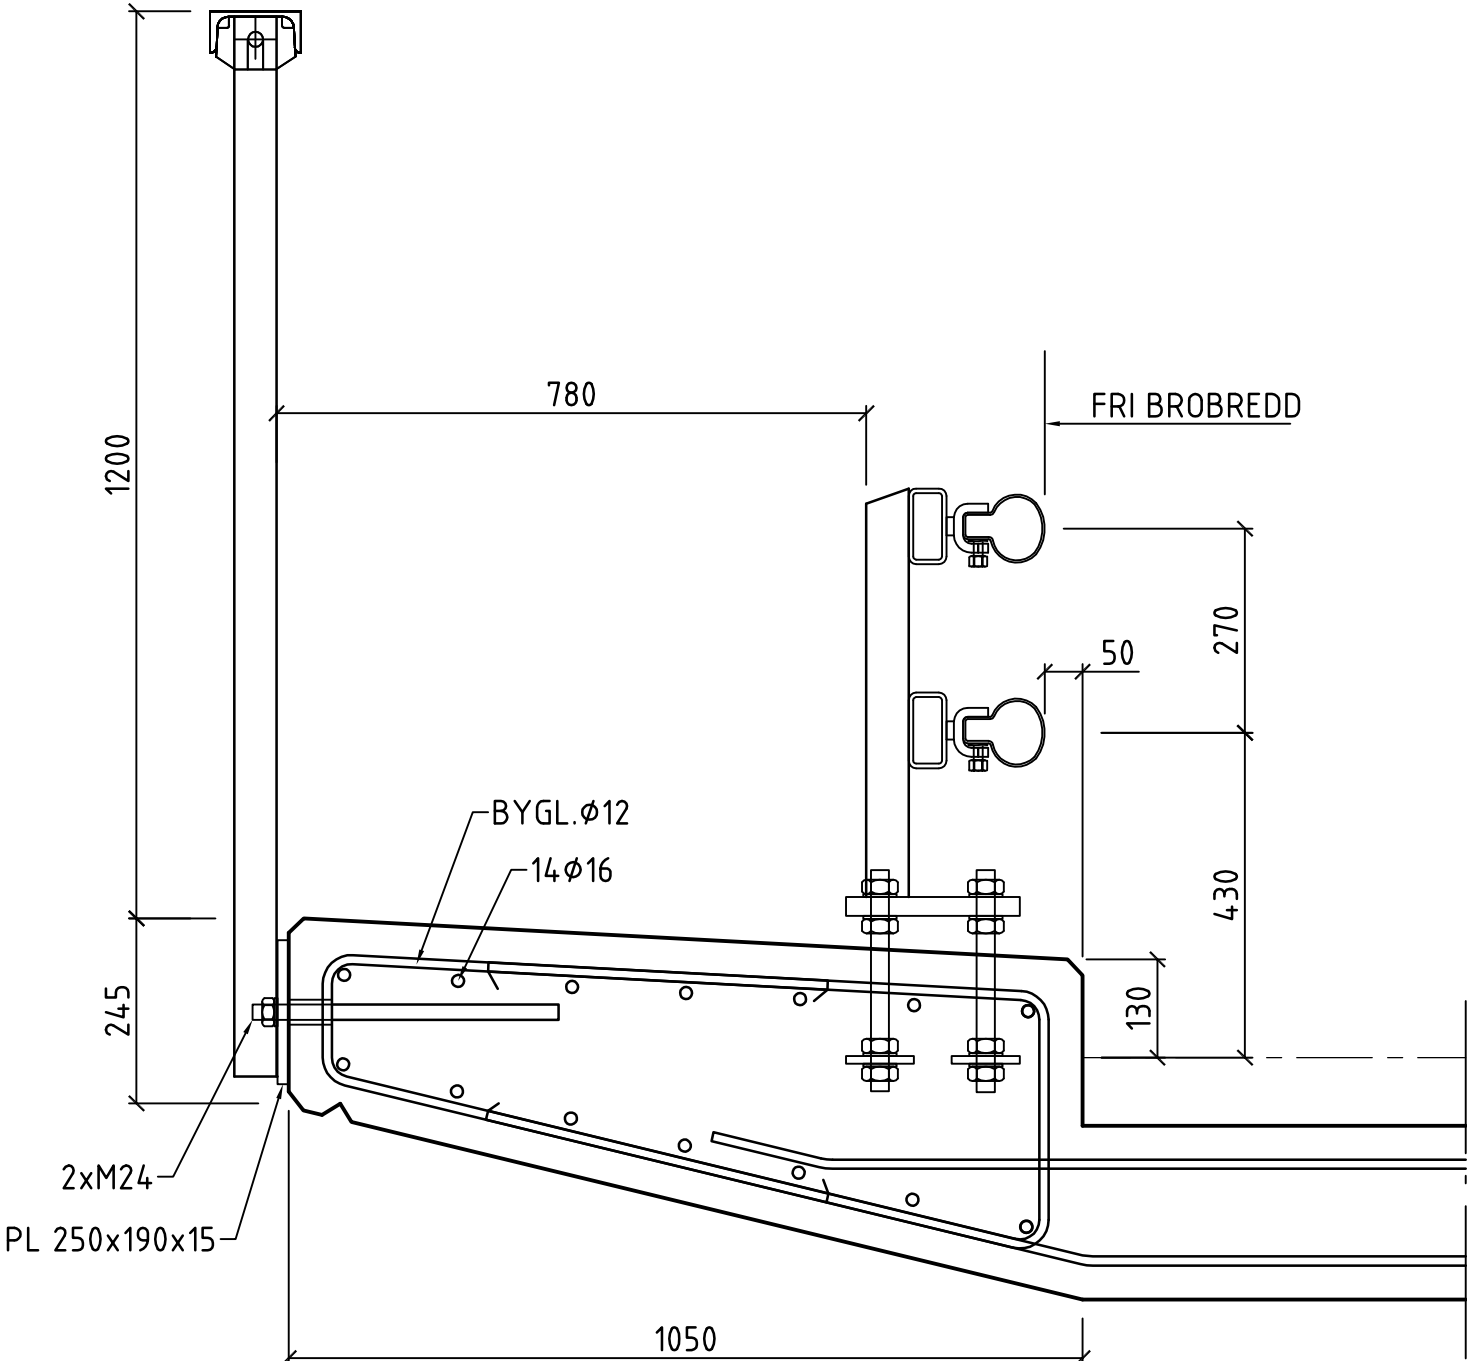

# SEKTION

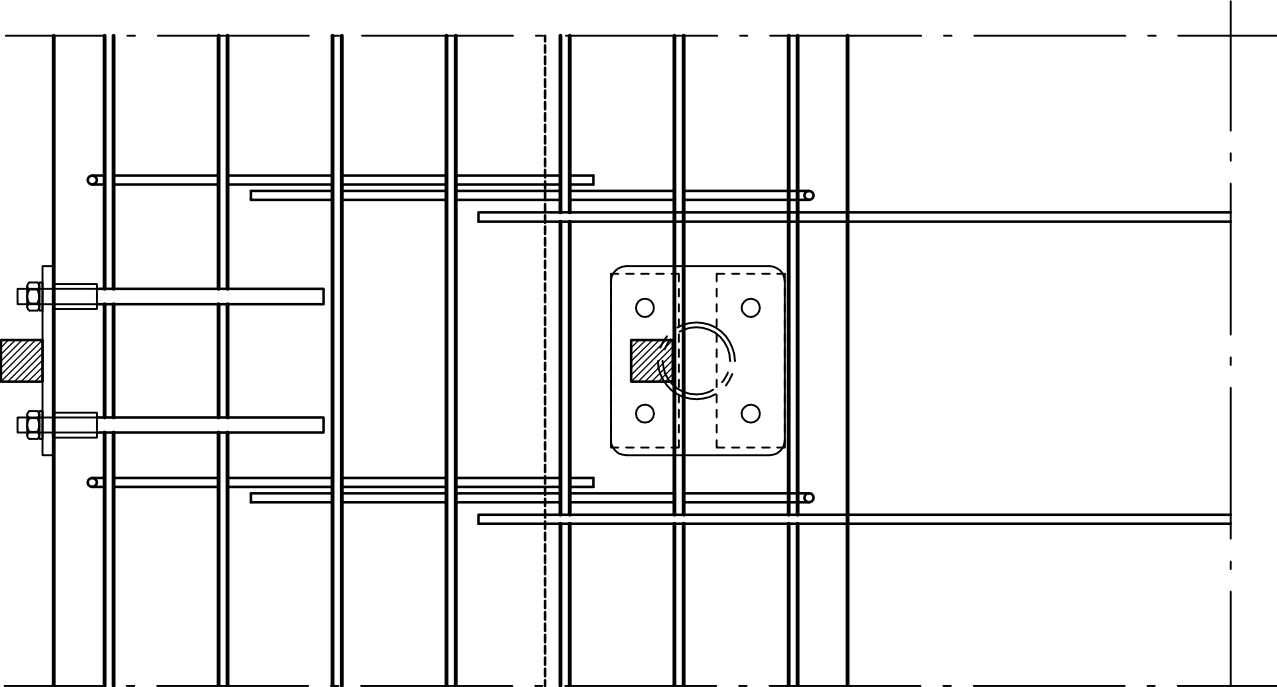

## PLAN

